


MAPA DO CELÓW PROJEKTOWYCH
 Nr KERG GN.6640.1544.2019
 Skala: 1:500
 Obręb: 0027 Śladów
 Gmina: 142802_2 Brochów
 Działka 352
 Układ współrzędnych 2000 południk 21.
 Układ wysokości KRONSZTADT 60.
 Mapa aktualna na dzień 29.08.2019 w granicach oznaczonych kolorem zielonym.
 Data sporządzenia mapy 17.10.2019 r.
 Mapa wykonana bez ustalenia obciążenia służebnościami gruntowymi.
 Nie wykazuje się istnienia w terenie innych nie wyznaczonych na niniejszej mapie urządzeń inżynierskich, które nie były zgłoszone do ewidencji. Wskazanie ich na mapie jest informacją w istniejących brzożowych
 Uwaga: Granica pomiędzy działkami 352 i 353 nie została ustalona (granica sporna). Wobec powyższego przebieg tej granicy może ulec zmianie.
GEODAR GEODETA UPRAWNIOWY
 06-600 Sochaczew, ul. Graciszego 18
 NIP: 637-004-54-51 REGON: 143243289
 Przewodzący: mgr inż. **Dariusz Wójcicki**
 w opinii **WSP**
 Pełnomocnik: **mgr inż. Włodzisław Wójcicki**
 w opinii **WSP**
 Pełnomocnik: **mgr inż. Włodzisław Wójcicki**
 w opinii **WSP**
STAROSTA SOCHACZEWSKI
 Pełnomocnik: **mgr inż. Włodzisław Wójcicki**
 w opinii **WSP**
Z up. STAROSTY
 Pełnomocnik: **mgr inż. Włodzisław Wójcicki**
 w opinii **WSP**

ŁĄCZY RYS. 02. Ark.02

27-344/R

27-132/R

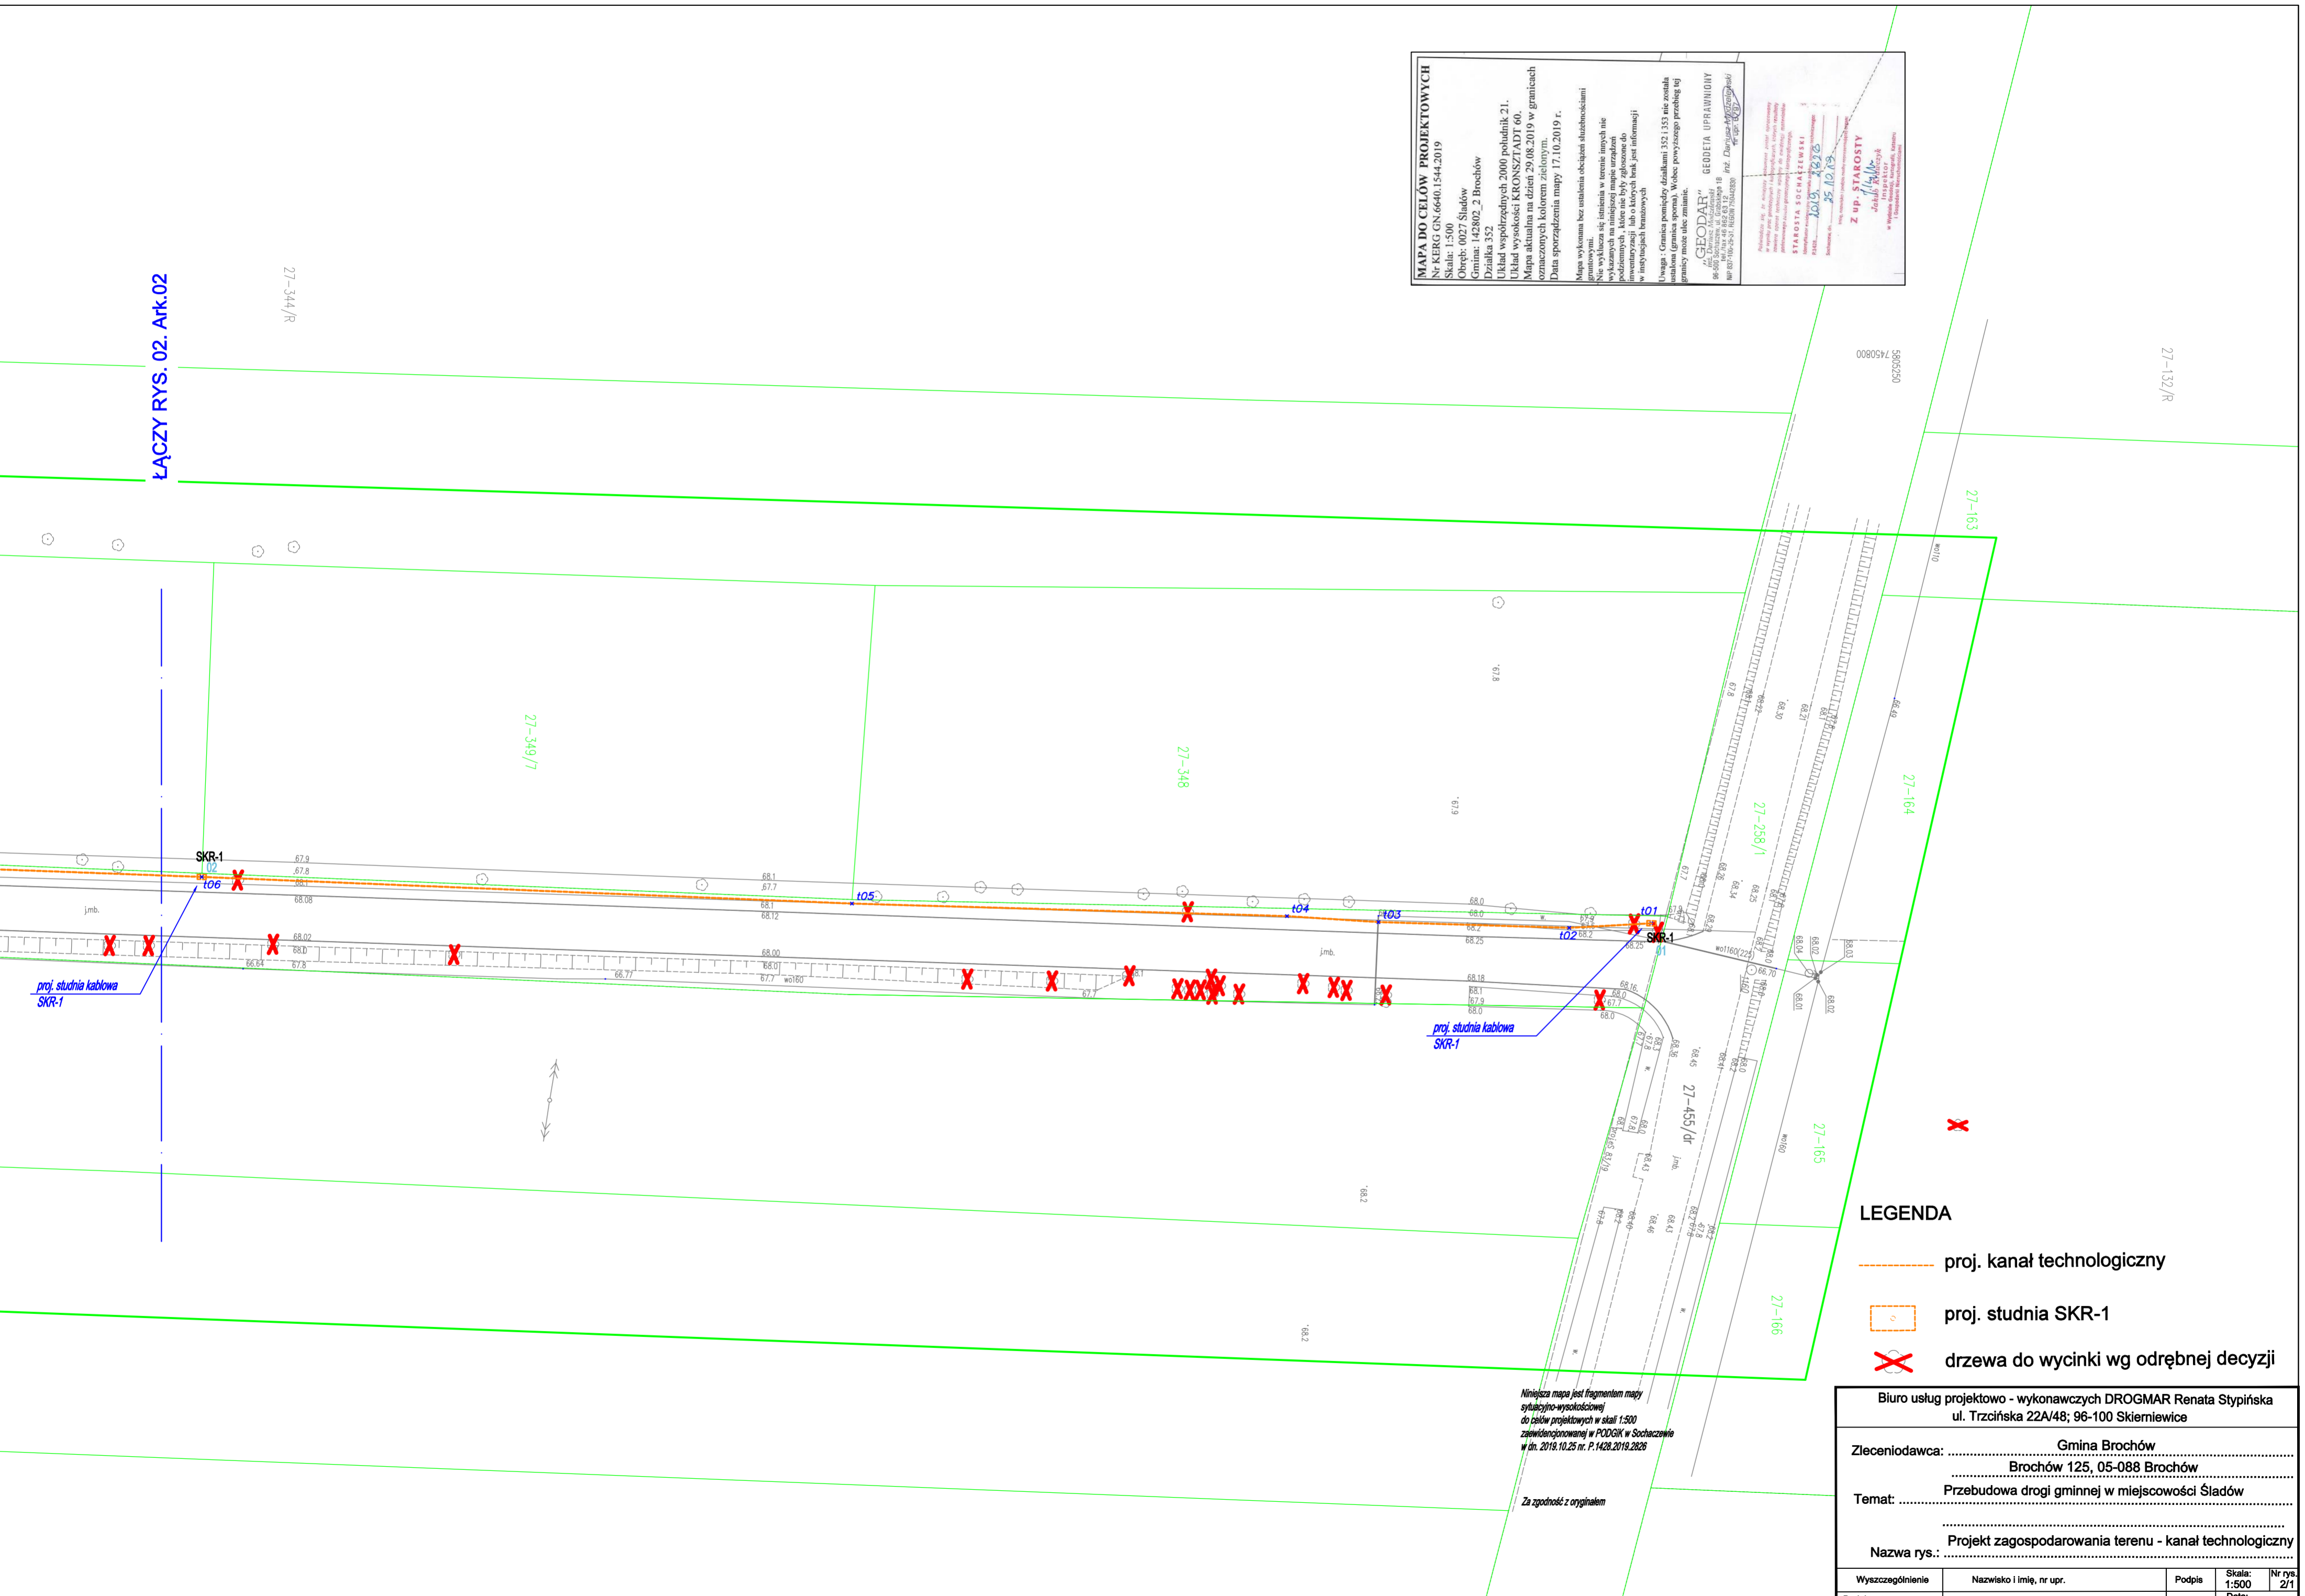

LEGENDA

- proj. kanał technologiczny
- proj. studnia SKR-1
- drzewa do wycinki wg odrębnej decyzji

Niniejsza mapa jest fragmentem mapy sytuacyjno-wysokościowej do celów projektowych w skali 1:500 zawiadencjonowanej w PODGIK w Sochaczewie w dn. 2019.10.25 nr. P.1428.2019.2826
 Za zgodność z oryginałem

Biuro usług projektowo - wykonawczych DROGMAR Renata Stypińska ul. Trzczińska 22A/48; 96-100 Skiermiewiec				
Zlecniodawca: Gmina Brochów Brochów 125, 05-088 Brochów				
Temat: Przebudowa drogi gminnej w miejscowości Śladów				
Nazwa rys.: Projekt zagospodarowania terenu - kanał technologiczny				
Wyszczególnienie	Nazwisko i imię, nr upr.	Podpis	Skala:	Nr rys.
Projektant:	mgr inż. Wojciech Gręda upr. nr 1786/99/U		1:500	2/1
			Data:	
			maj 2021	