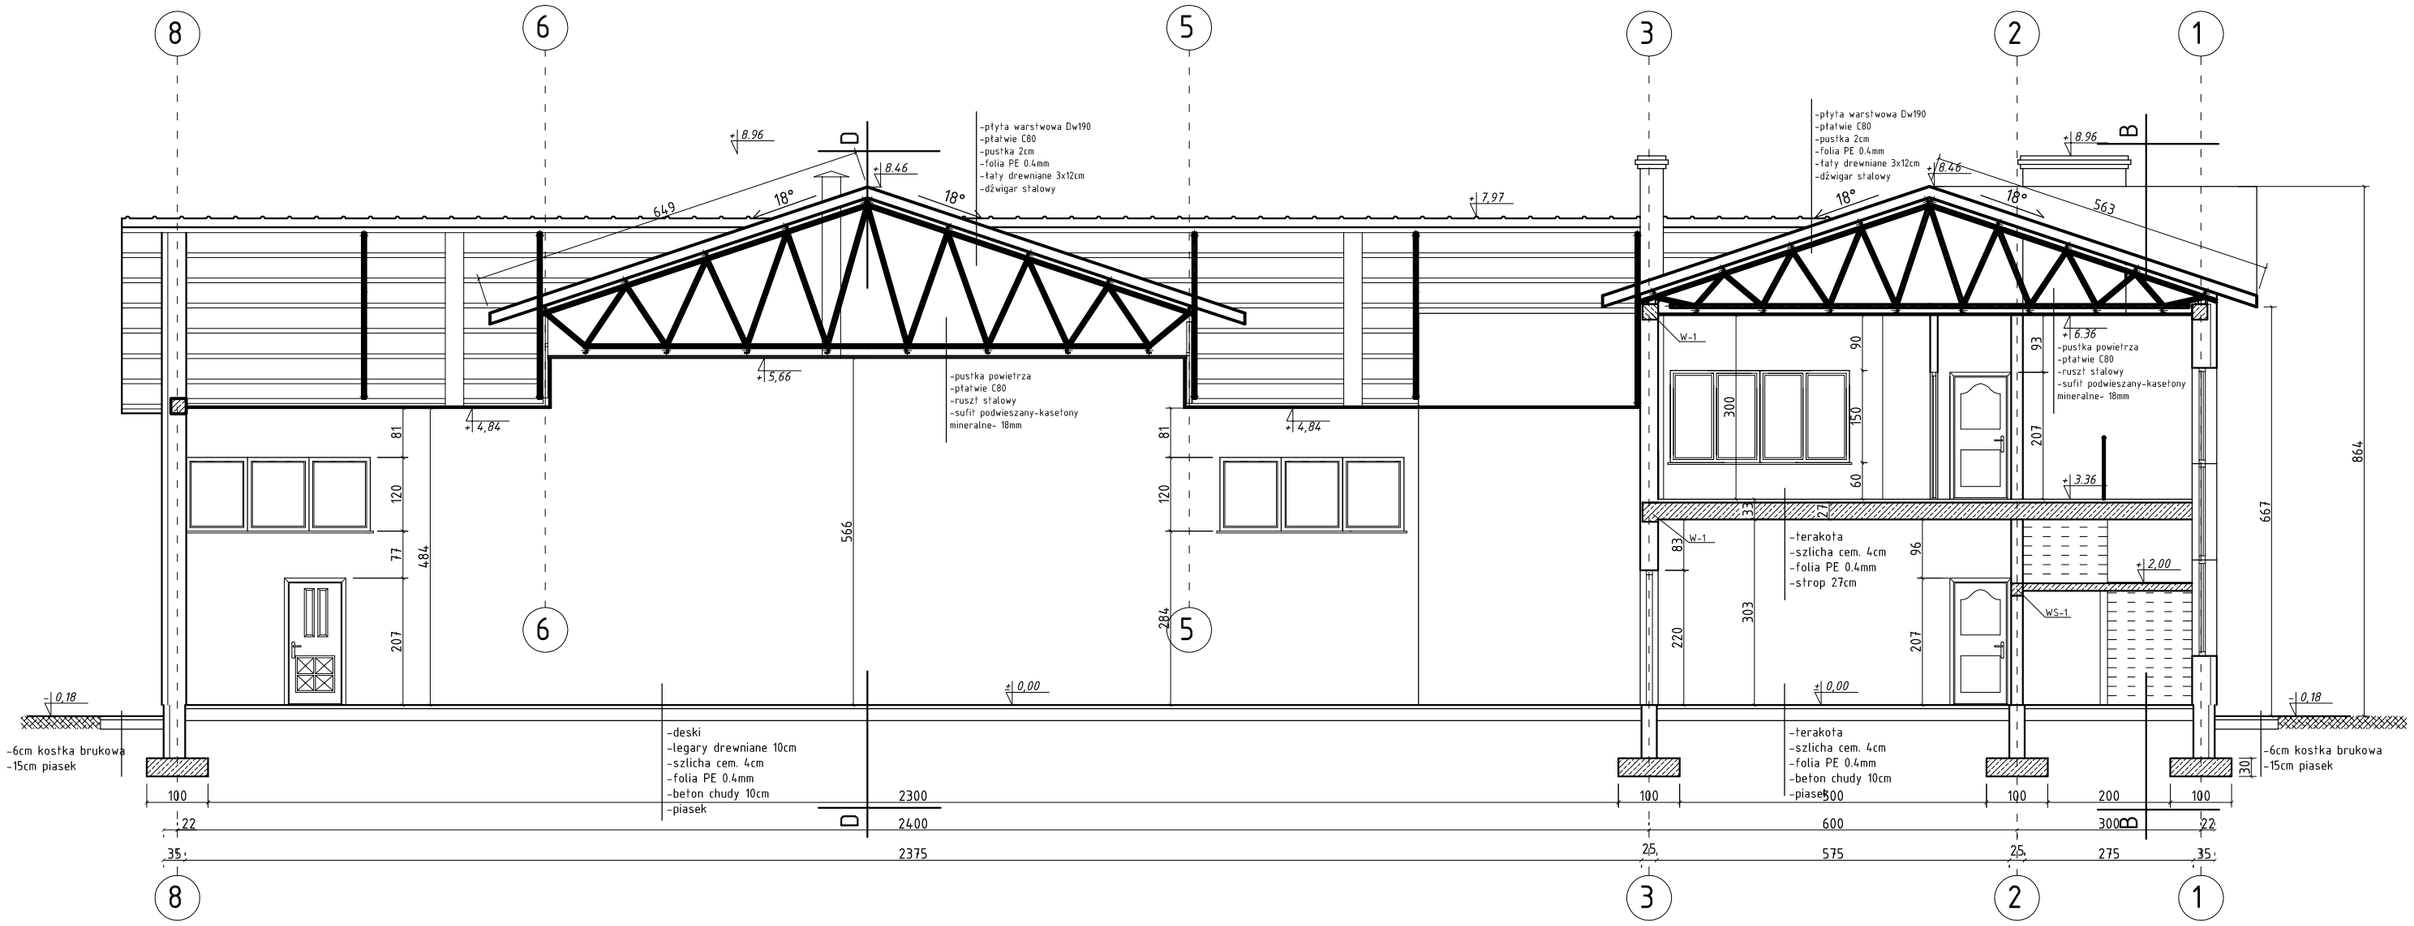

F.I.B. IN TEC Plan

Temat:	BUDYNEK STRAŻNICY	
Inwestor:	Gmina Brochów	
Opracował:	inż. Marek Krawczyk mgr inż. Andrzej Barylski	
Projektant:		
Branża:	Architektura	IV. 2006r.
Lokalizacja:	Brochów dz. nr ewid. 111 woj. Mazowieckie	nr rys. 4
Nazwa rysunku:	PRZEKRÓJ A-A	skala 1:100