


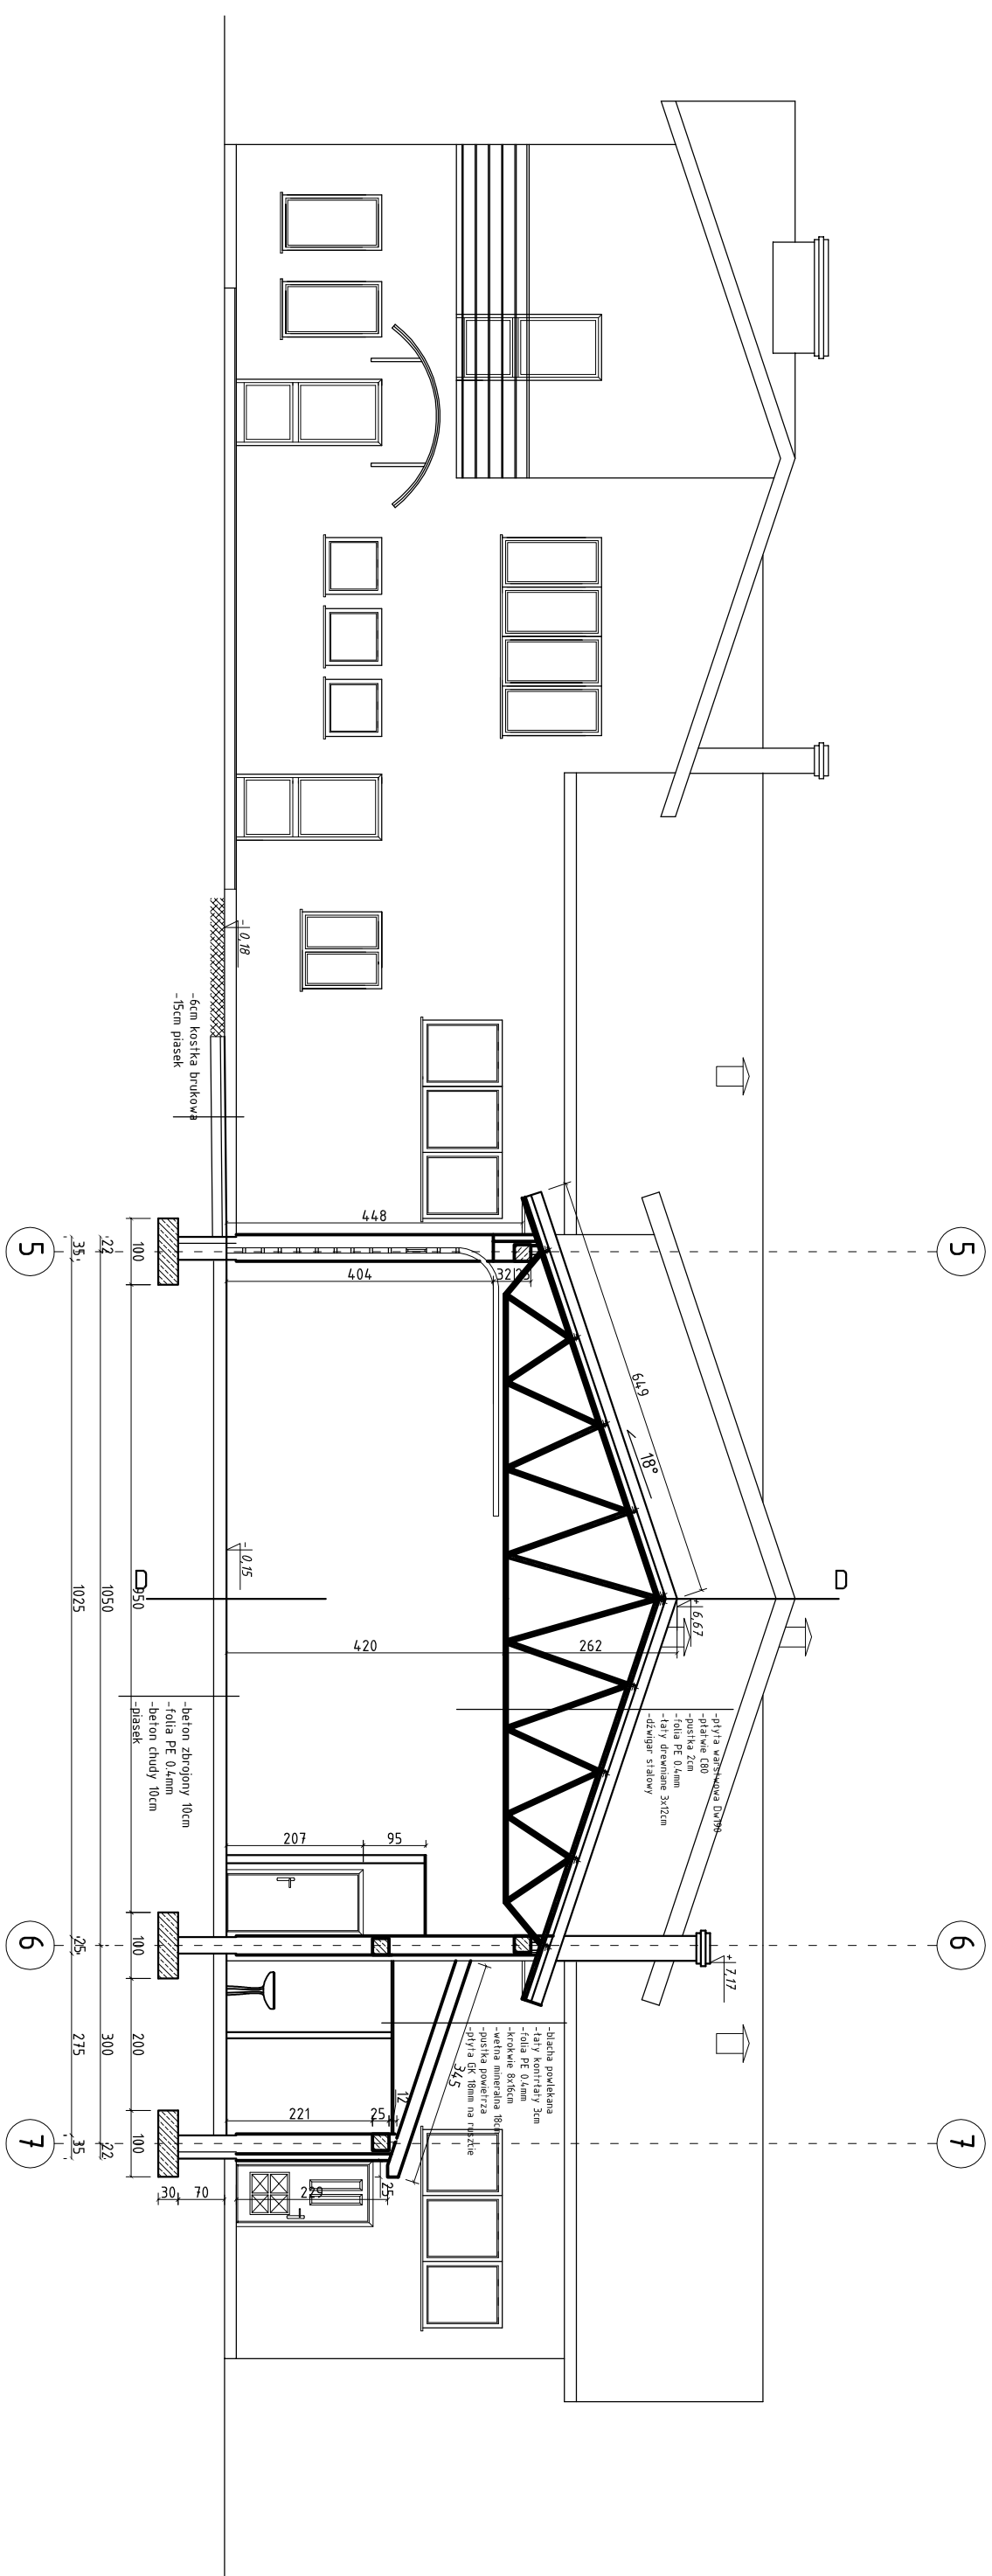

Temat:		BUDYNEK STRAŻNICY	
Inwestor:		Gmina Brochów	
Opracował:		inż. Marek Krawczyk mgr inż. Andrzej Baryski	
Projektant:			
Branża:		Architektura	
Lokalizacja:		Brochów dz. nr ewid. 111 wój. Mazowieckie	
Nazwa rysunku:		PRZEKRÓJ C-C	
		skala 1:100	