ZESTAWIENIE STOLARKI DRZWIOWEJ

OZNACZENIE		D01	D02	D1P	D1L	D7SL	D7SP	D7P	D7L	DZ1	DZ	D1L
		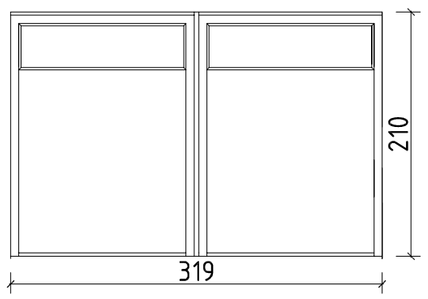	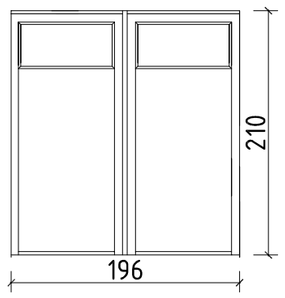	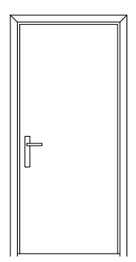	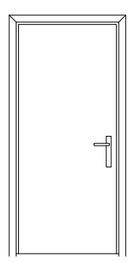	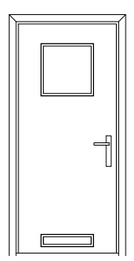	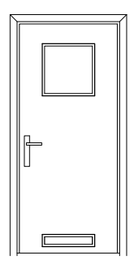	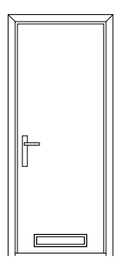	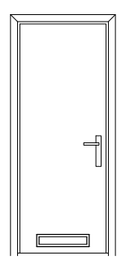	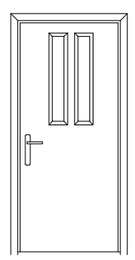	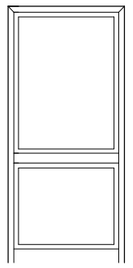	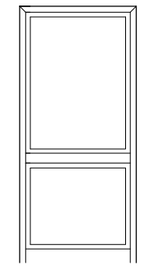
WYMIARY OTWORU W MURZE	So	210	210	212	212	212	212	212	212	212	212	206
	Ho	319	196	104	104	104	104	94	94	100	100	100
WYMIARY OTWORU W OŚCIEŻNICY	Sz	200	200	202	202	202	202	202	202	202	210	202
	Hz	300	180	90	90	90	90	80	80	90	98	90
PARTER	Typ P			6			4	2			3	
	Typ L				12	2			1	1	1	3
	Ilość	1		6	12	2	4	2	1	1	5	3
PIĘTRO	Typ P			4			1				2	
	Typ L				3	1					3	
	Ilość		1	4	3	1	1				5	

ZESTAWIENIE STOLARKI OKIENNEJ

OZNACZENIE		O2	O5	030	0I2	0I3	0I4	034	W01	0I5	okno dachowe
				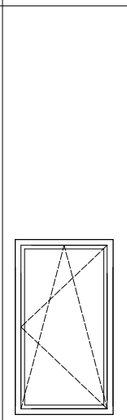	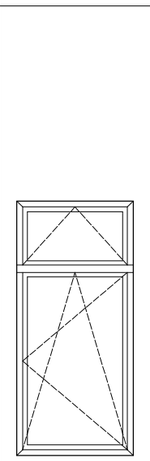	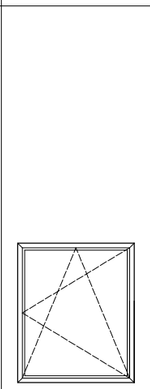	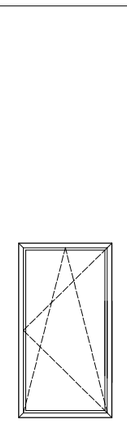	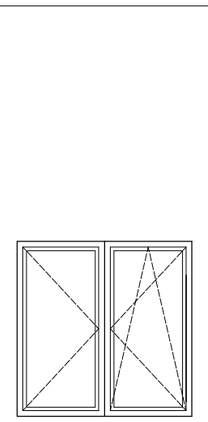	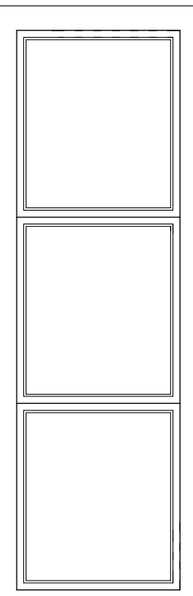	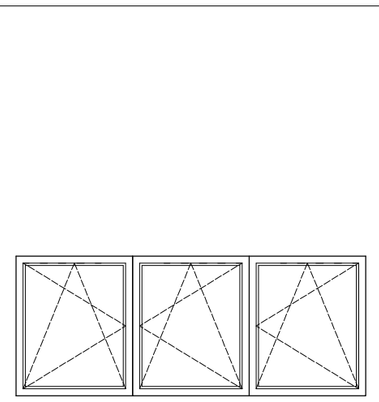	
WYMIARY OTWORU W OŚCIEŻNICY	Sz	86	86	86			80	146			
	Hz	54	84	144			146	144			
PARTER					98x218	96x116					
	Ilość	9	4	4	8				145x470		78x118
PIĘTRO											
	Ilość	2		7		2	1	2	4		2

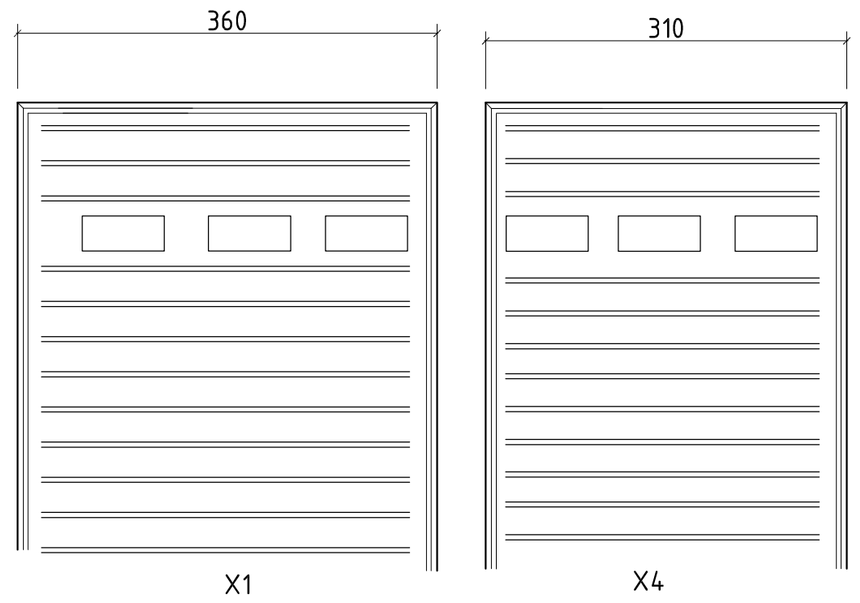

F.I.B. IN TEC Plan

Temat:	BUDYNEK STRAŻNICY	
Inwestor:	Gmina Brochów	
Opracował:	inż. Marek Krawczyk mgr inż. Andrzej Barylski	
Projektant:		
Branża:	Architektura	IV. 2006r.
Lokalizacja:	Brochów dz. nr ewid. 111 woj. Mazowieckie	nr rys. 12
Nazwa rysunku:	ZESTAWIENIE STOLARKI	skala 1:50