



Przekrój konstrukcyjny

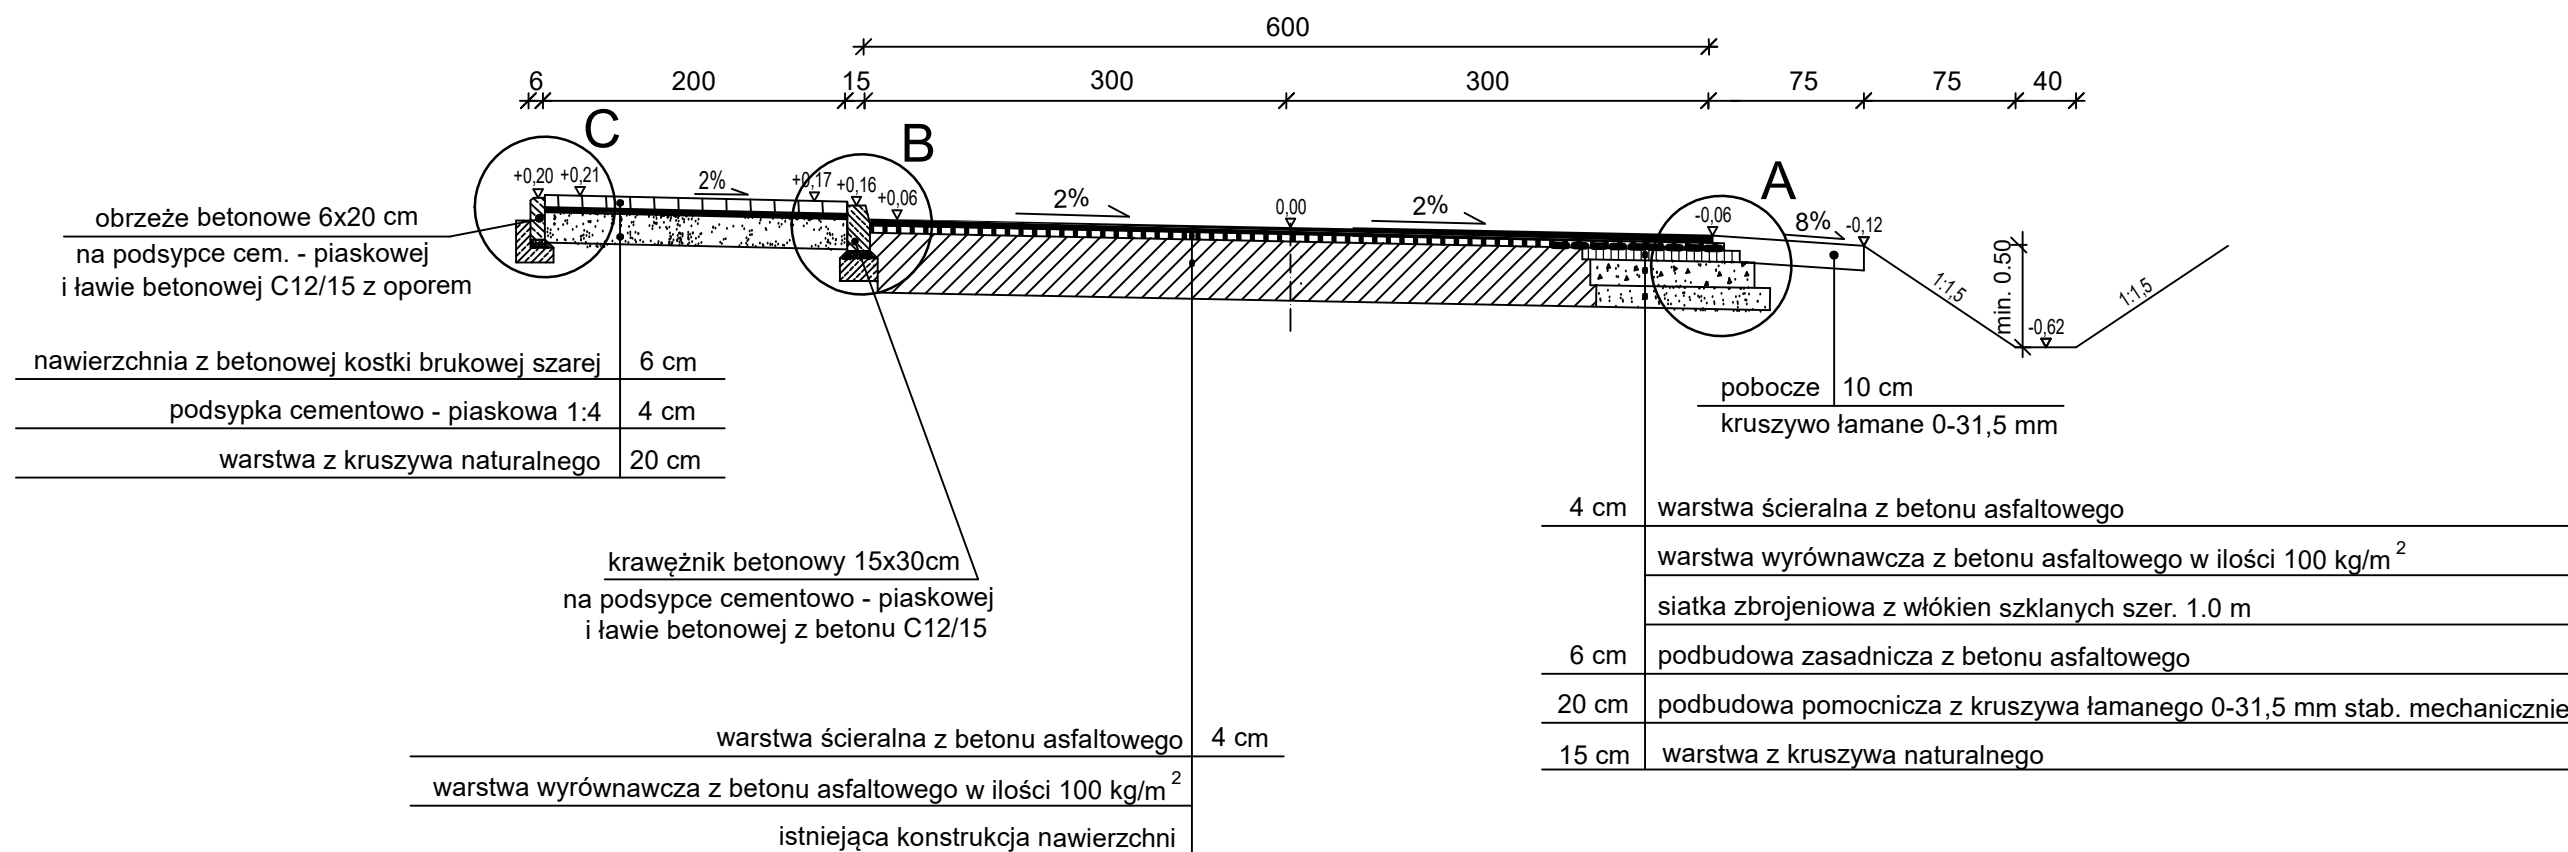


Szczegół A

skala 1:20

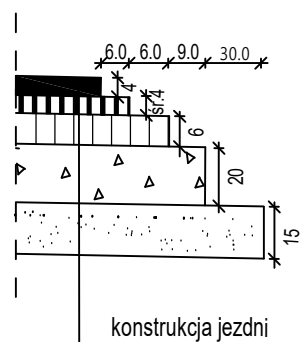

Szczegół B


skala 1:20

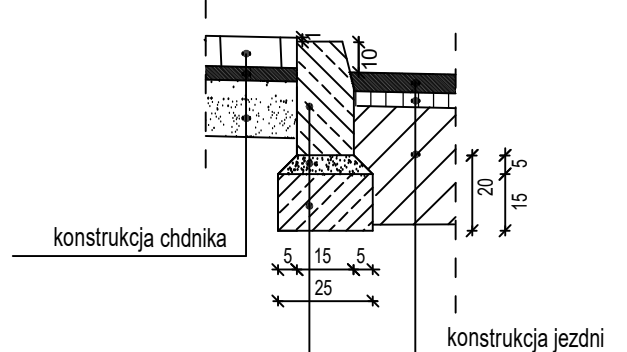

krawężnik betonowy 15x30 cm
 podsypka cementowo piaskowa 1:4
 ława z betonu C12/15

Szczegół C

skala 1:20

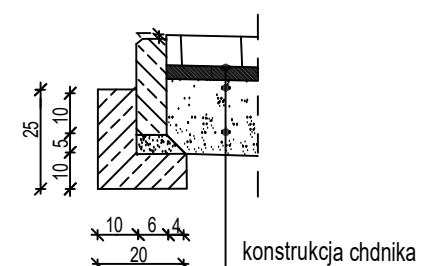

Biuro usług projektowo - wykonawczych DROGMAR Renata Stypińska ul. Trzcńska 22A/48; 96-100 Skierniewice				
Zleceniodawca: Gmina Brochów Brochów 125, 05-088 Brochów				
Temat: Przebudowa drogi w miejscowości Śladów				
Nazwa rys.: Przekrój konstrukcyjny				
Wyszczególnienie	Nazwisko i imię, nr upr.	Podpis	Skala: 1:50	Nr rys. 3
Projektant:	mgr inż. Renata Stypińska upr. nr LUB/0151/POWD/11		Data: grudzień 2020	