

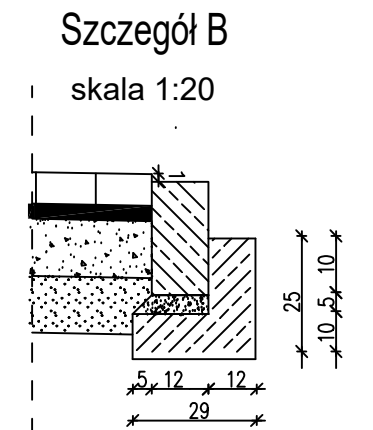
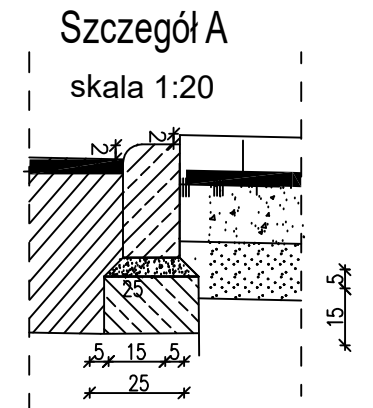



RZUT Z GÓRY - zjazd z kostki betonowej

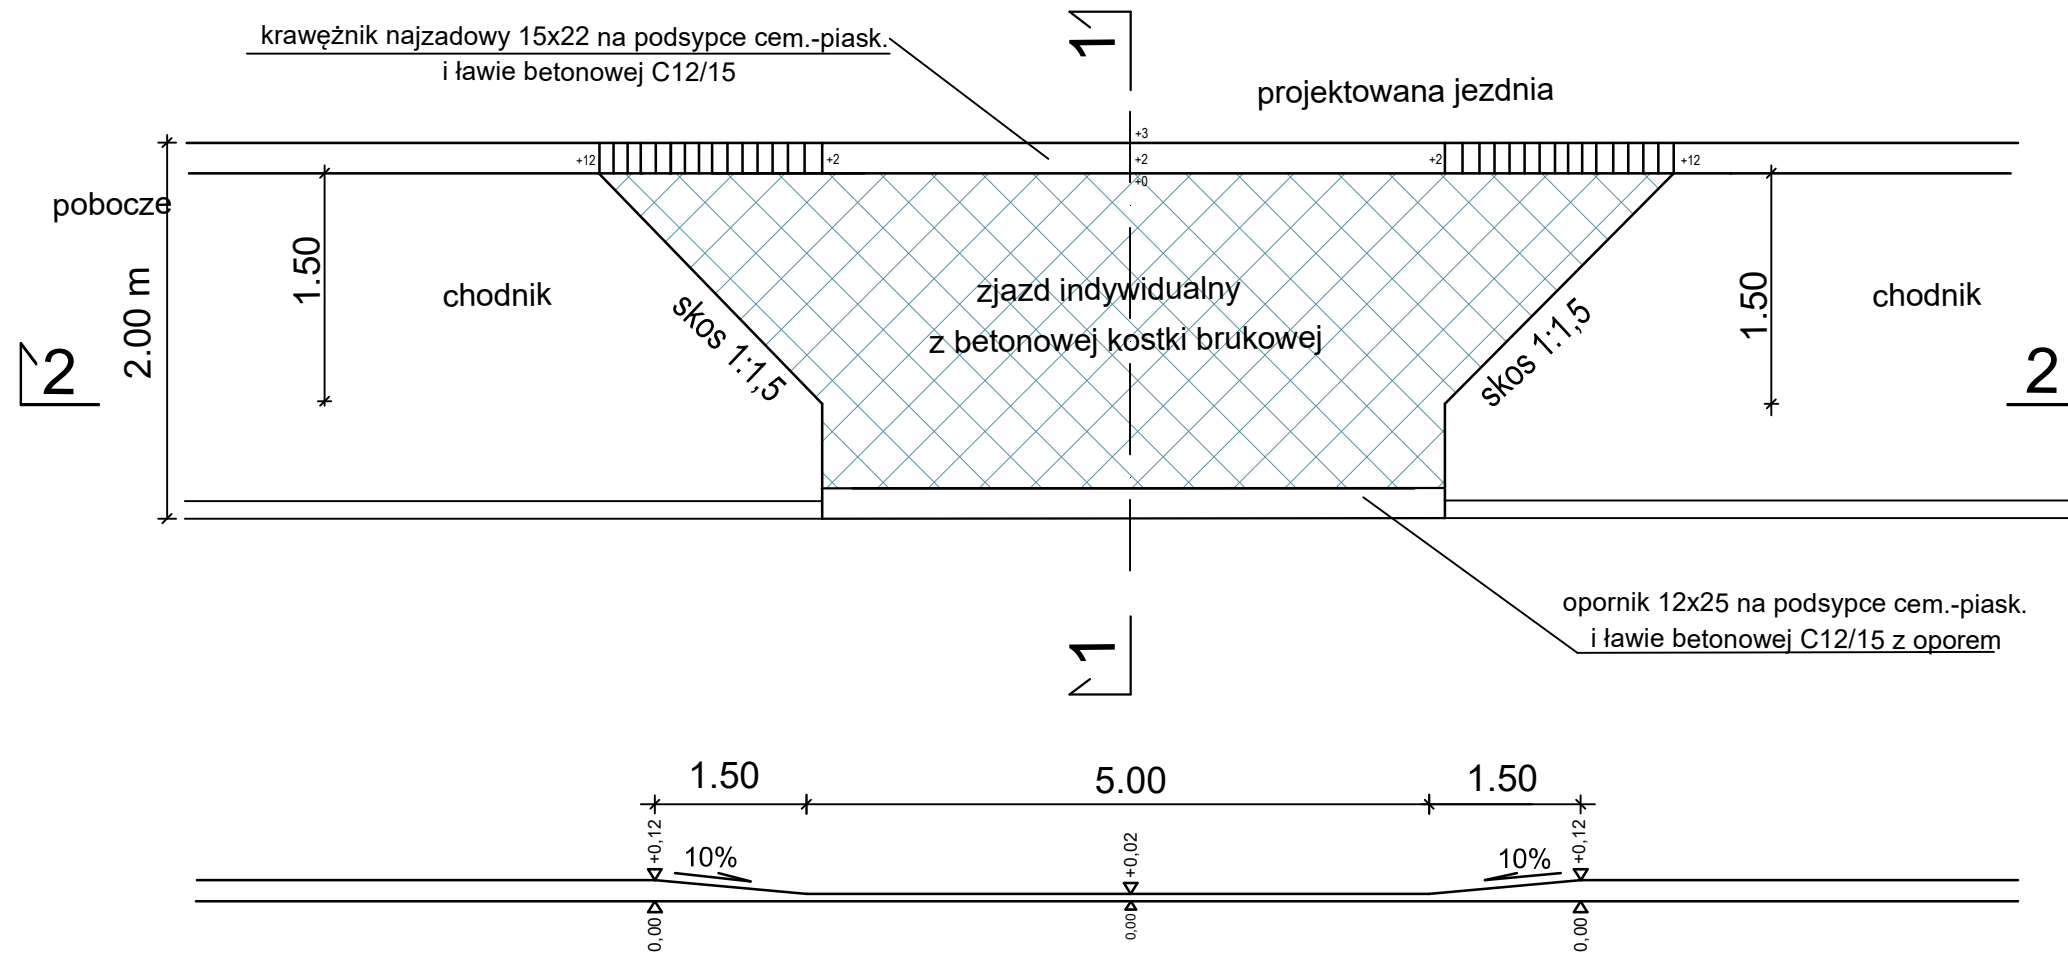

PRZEKRÓJ 1-1

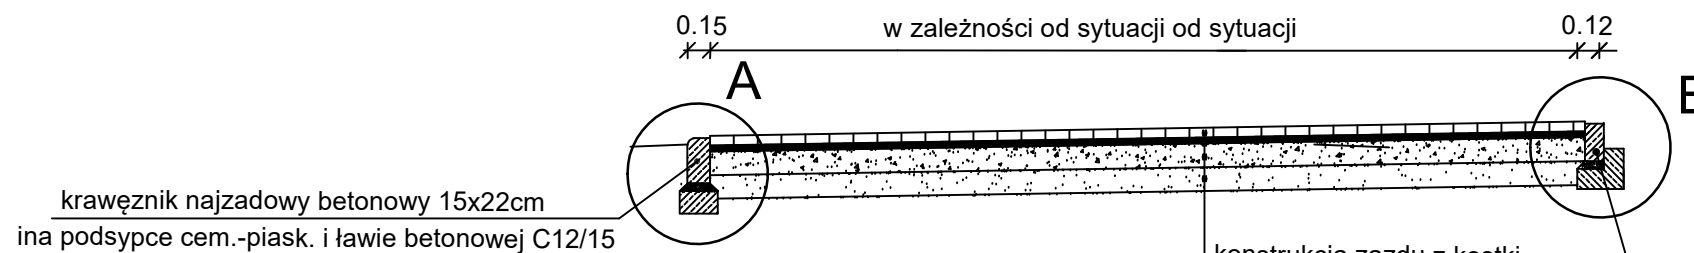

PRZEKRÓJ 2-2

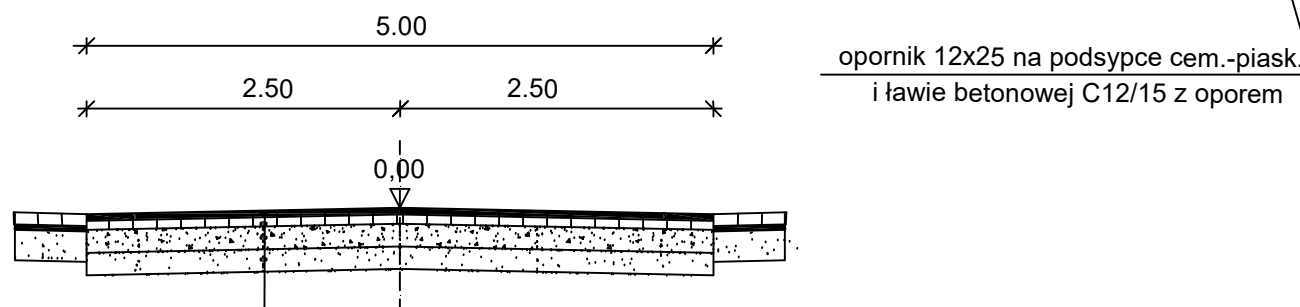

8 cm	nawierzchnia z betonowej kostki brukowej kolou czerwonego typu behaton
5 cm	podsyпка cementowo - piaskowa 1:4
20 cm	podbudowa z kruszywa łamanego stabilizowanego mechanicznie 0-31,5 mm
15 cm	warstwa z kruszywa naturalnego

UWAGI:

- zakończenie zjazdów wysokościowo należy dowiązać do istniejącego terenu działek przyległych
- w razie konieczności szerokość zjazdów należy dostosować do istniejących bram, w szczególnych przypadkach także do furtek, oraz do istn. warunków terenowych po uzgodnieniu z Inwestorem

Biuro usług projektowo - wykonawczych DROGMAR Renata Stypińska ul. Trzciska 22A/48; 96-100 Skierniewice				
Zleceniodawca: Gmina Brochów Brochów 125, 05-088 Brochów				
Temat: Przebudowa drogi w miejscowości Śladów				
Nazwa rys.: Szczegół zjazdu - naw. z kostki betonowej				
Wyszczególnienie	Nazwisko i imię, nr upr.	Podpis	Skala: 1:50	Nr rys. 4
Projektant:	mgr inż. Renata Stypińska upr. nr LUB/0151/POWD/11		Data: grudzień 2020	