

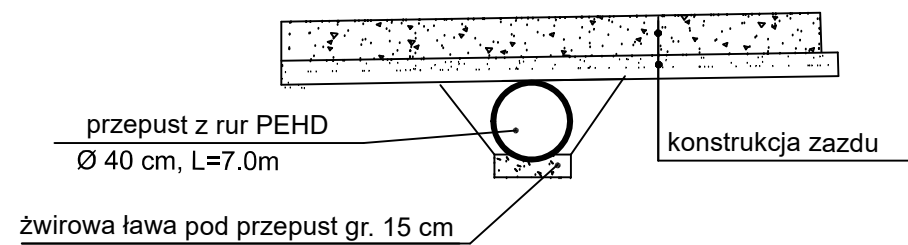


RZUT Z GÓRY - zjazd z kruszywa

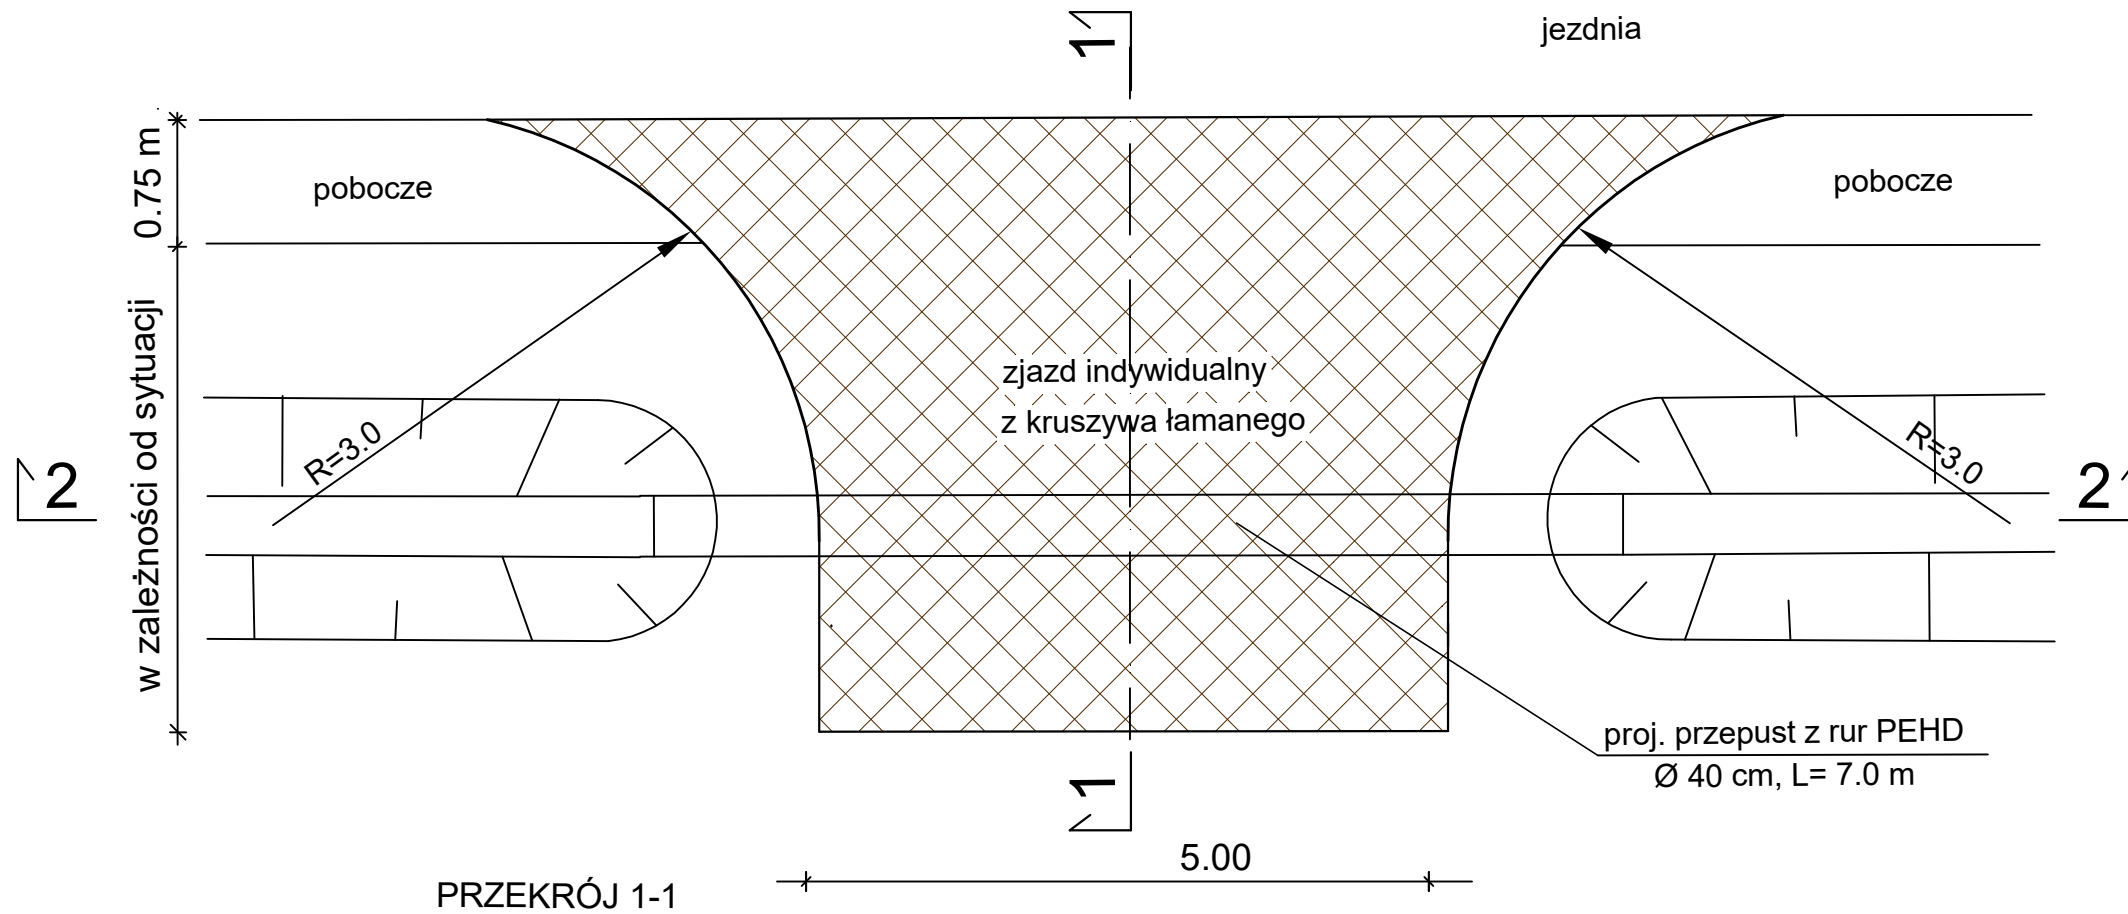

PRZEKRÓJ 2-2

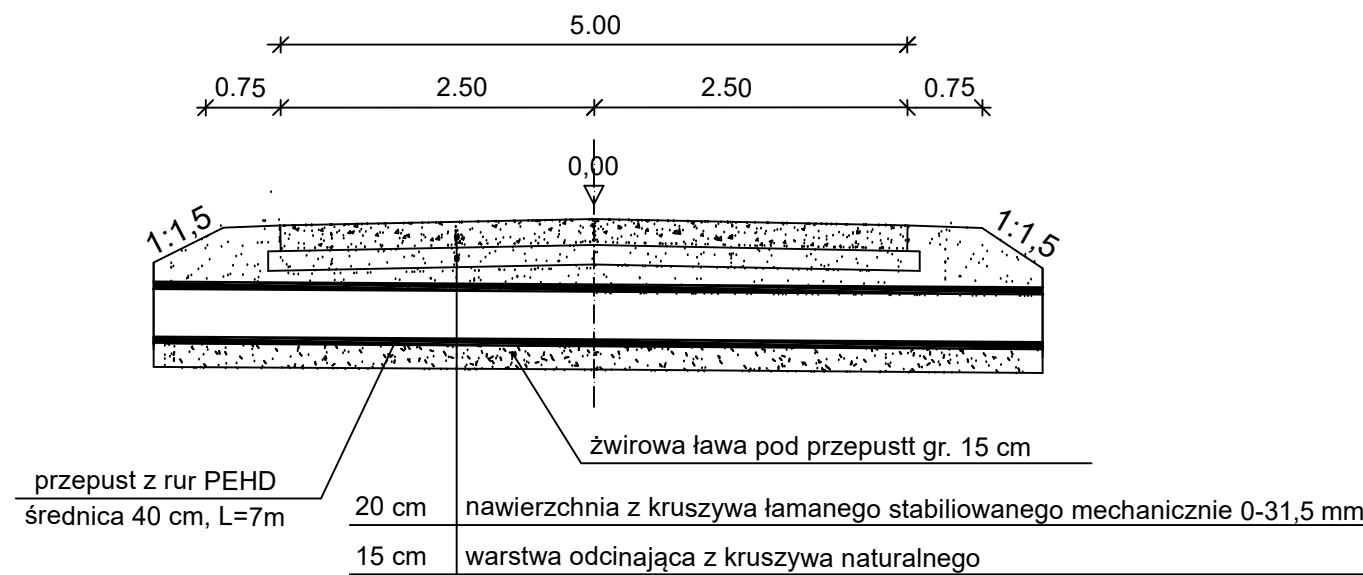

UWAGI:

- zakończenie zjazdu wysokościowo należy dowieść do istniejącego terenu działki przyległej

Biuro usług projektowo - wykonawczych DROGMAR Renata Stypińska ul. Trzciska 22A/48; 96-100 Skierniewice				
Zleceniodawca: Gmina Brochów Brochów 125, 05-088 Brochów				
Temat: Przebudowa drogi w miejscowości Śladów				
Nazwa rys.: Szczegół zjazdu - naw. z kruszywa				
Wyszczególnienie	Nazwisko i imię, nr upr.	Podpis	Skala: 1:50	Nr rys. 5
Projektant:	mgr inż. Renata Stypińska upr. nr LUB/0151/POWD/11		Data: grudzień 2020	