


ELEWACJA BOCZNA PRAWA

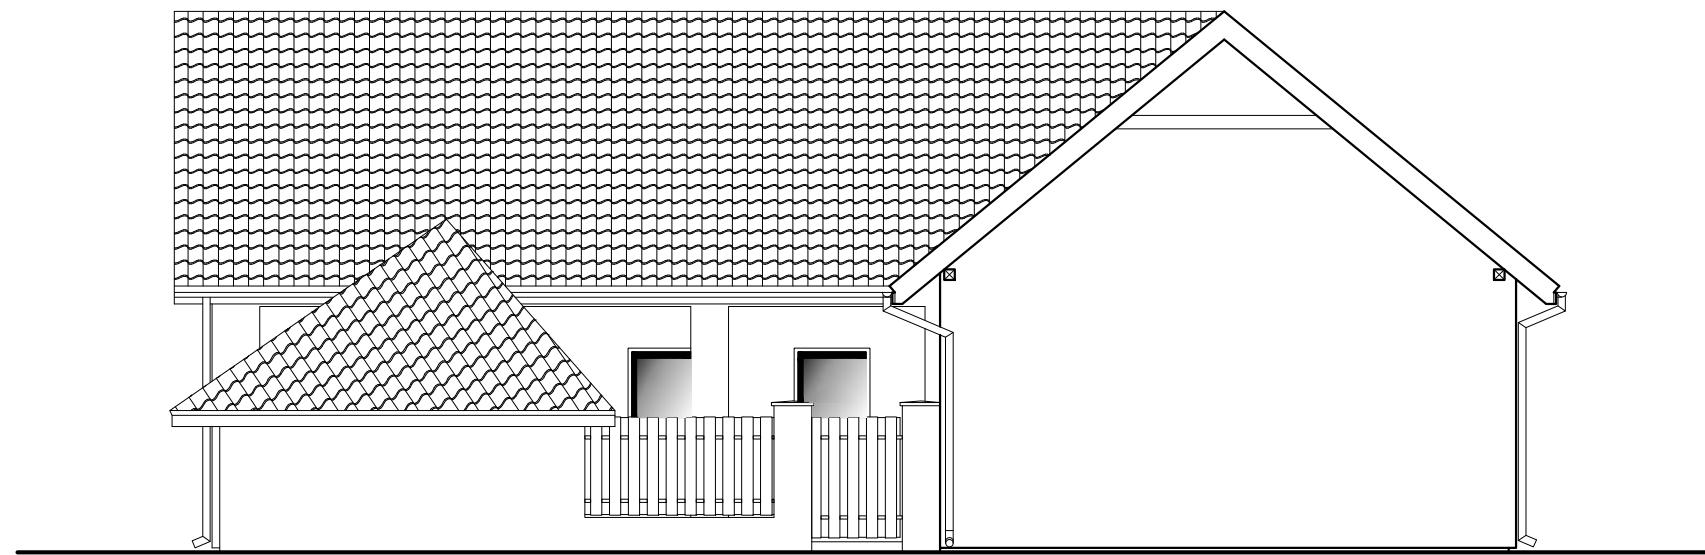

Tytuł	PROJEKT BUDYNKU ŚWIETKICY PLENEROWEJ			
Adres obiektu Inwestor	WÓLKA SMOLANA, Gmina Brochów			
Nr rysunku	Branża	Format	Data	Skala
11	ARCHITEKTURA	A3	XII.2021	1:100
Tytuł rysunku	ELEWACJA BOCZNA PRAWA			
OPRACOWANIE	IMIE I NAZWISKO	SPECJALNOŚĆ	NR UPRAWNIENI	PODPIŚ
Projekt	Michał Trybut mgr inż.	konstr.bud. architektoniczna	MAZ/0223/ PWBK/15	
Opracowanie	Andrzej Pawlik techn. bud.	arch. konstr.	18/83 Sk-ce	
Sprawdzenie	Tomasz Gajewski mgr inż.	arch. konstr.	62/91 Sk-ce	