


PROJ. HYDRANT PRZECIWPÓŻAROWY
ZABUDOWANY W SKRZYŹNIE NADTYNKOWEJ

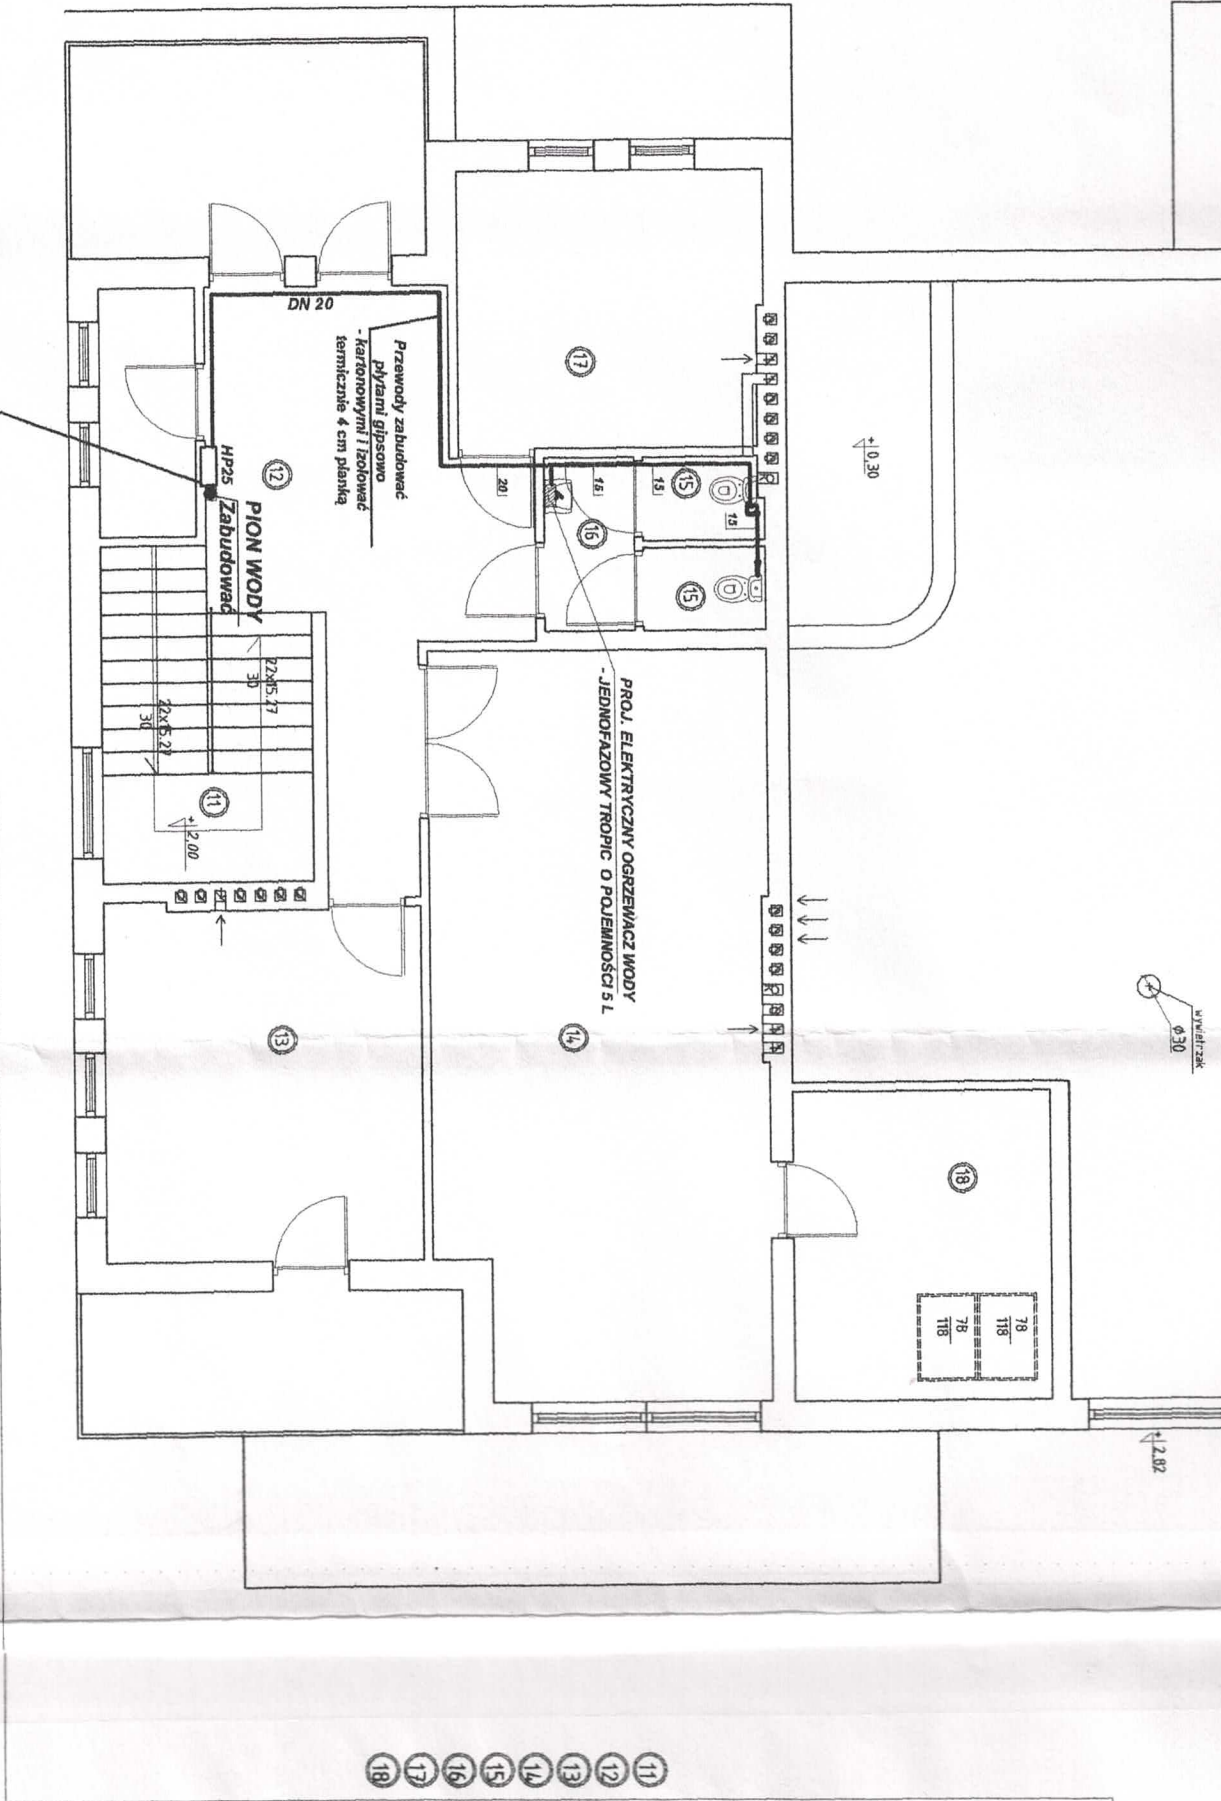

- 11 Klatka schod.-terak.-11,04m²
- 12 Komunikacja-terak.-17,7m²
- 13 Zaplecze-terak.-18,7m²
- 14 Pokój narad.-terak.-4,3,9m²
- 15 W.C-terakota-2x1,75m²
- 16 Przedsiónek-terak.-2,67m²
- 17 Pokój biurowy-terak. 14,5m²
- 18 Zaplecze-terak.-13,75m²