


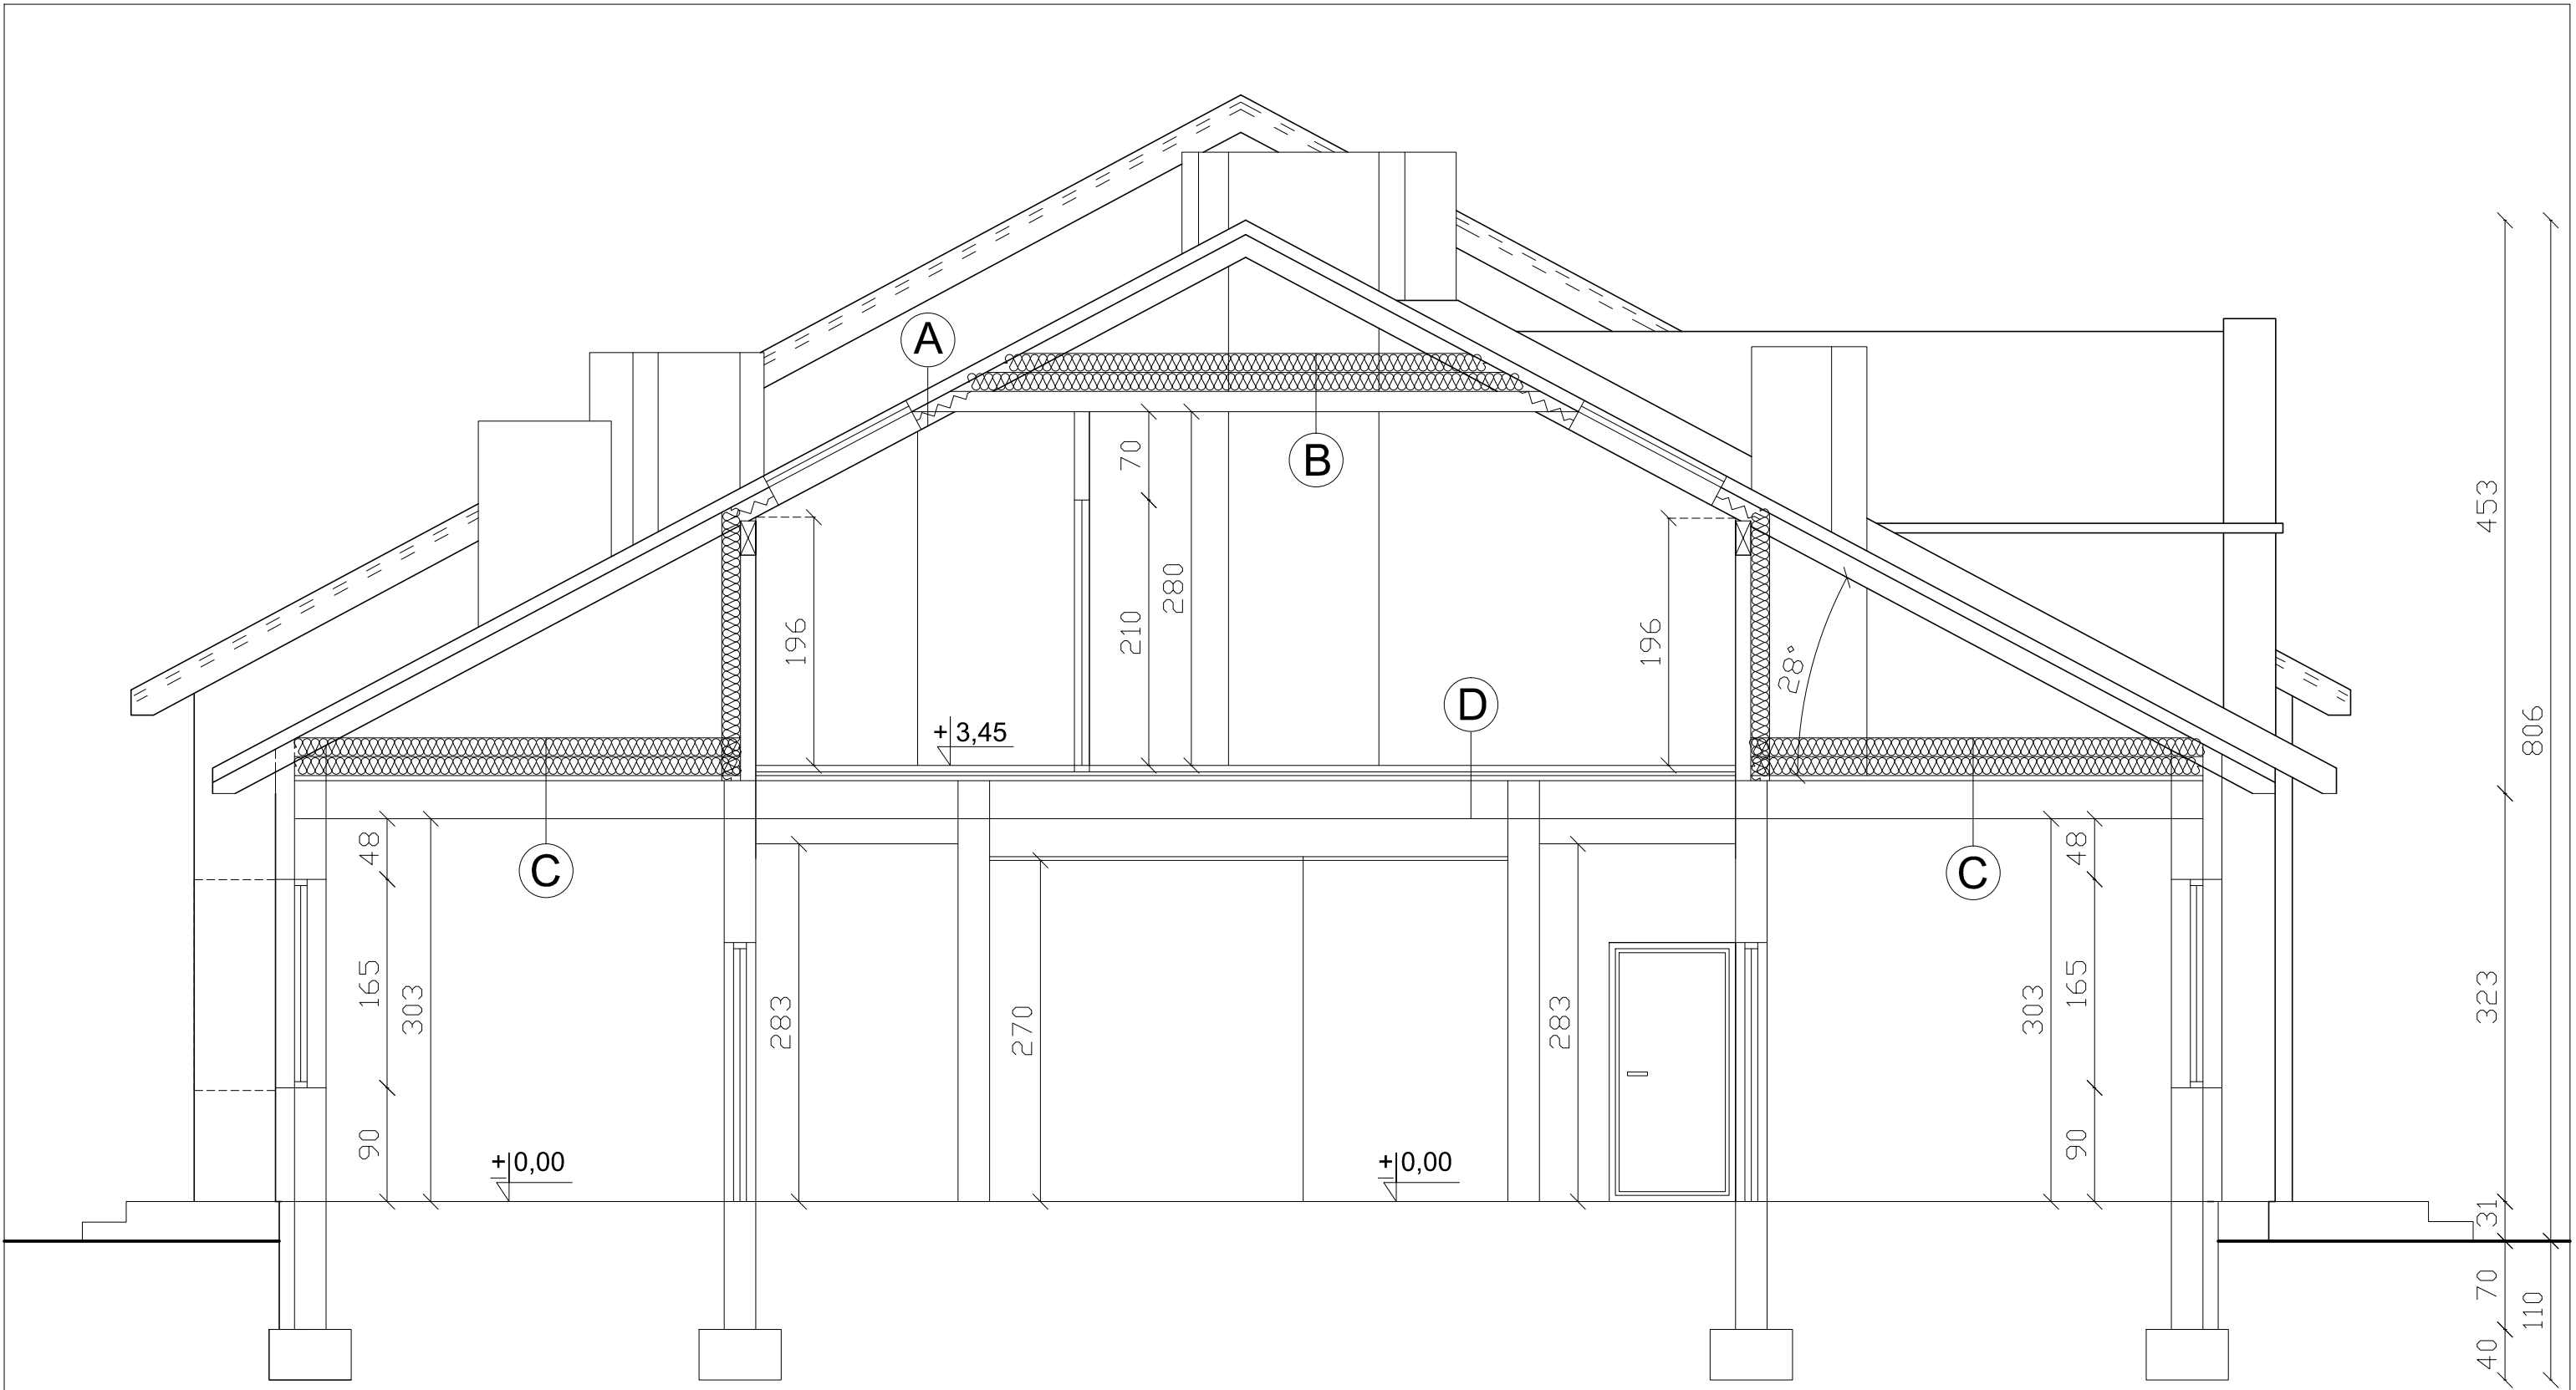

A - Blachodachówka Łaty 4 x 5 Kontrłaty 4 x 2,5 Membrana paoprzepuszcz. Krokwie 7cm x 16cm Piana PUR w przestrzeni krokiew Folia PE Płyty GKF p.poż.	B - Folia paroizolacyjna Wełna min. gr. 25cm między jętkami stelaż systemowy z profili ocynkowanych folia paroizolacyjna Płyty GKF p.poż.	C - Folia paroizolacyjna Wełna mineralna 30cm strop TERIVA tynk	D - Posadzka gres Szlichta betonowa Styropian EPS strop TERIVA
--	---	--	---

PRZEKRÓJ OBIEKTU PRZEZ CZĘŚĆ ISTNIEJĄCĄ