


# ELEWACJE ISTNIEJĄCEGO OBIEKTU - Inwentaryzacja

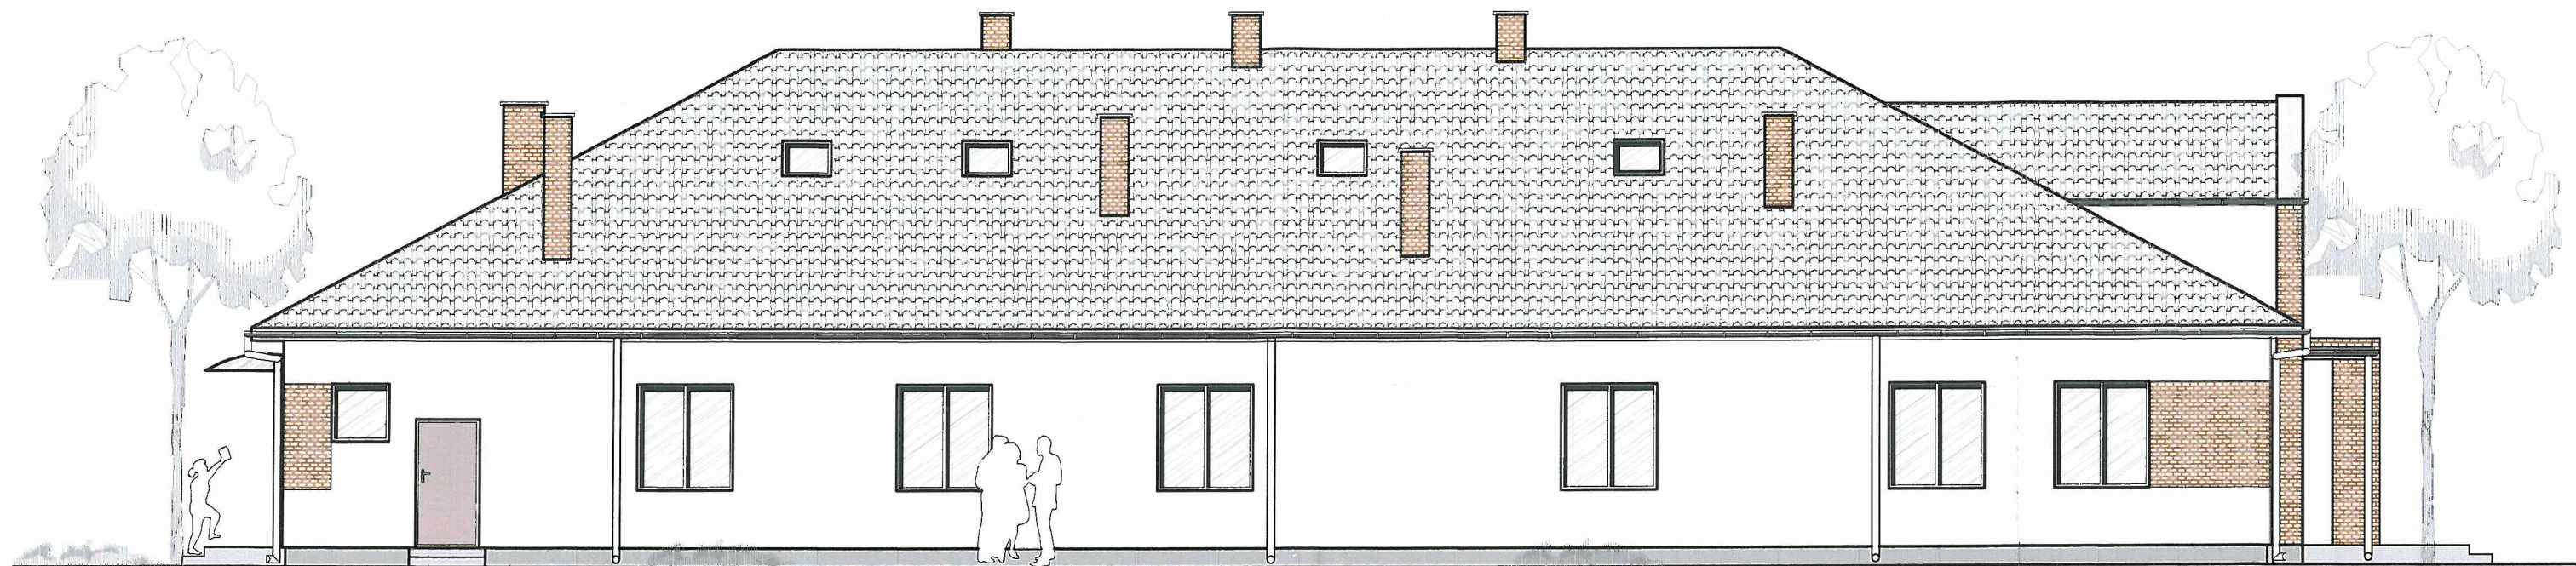

ELEWACJA POŁUDNIOWA



ELEWACJA ZACHODNIA