


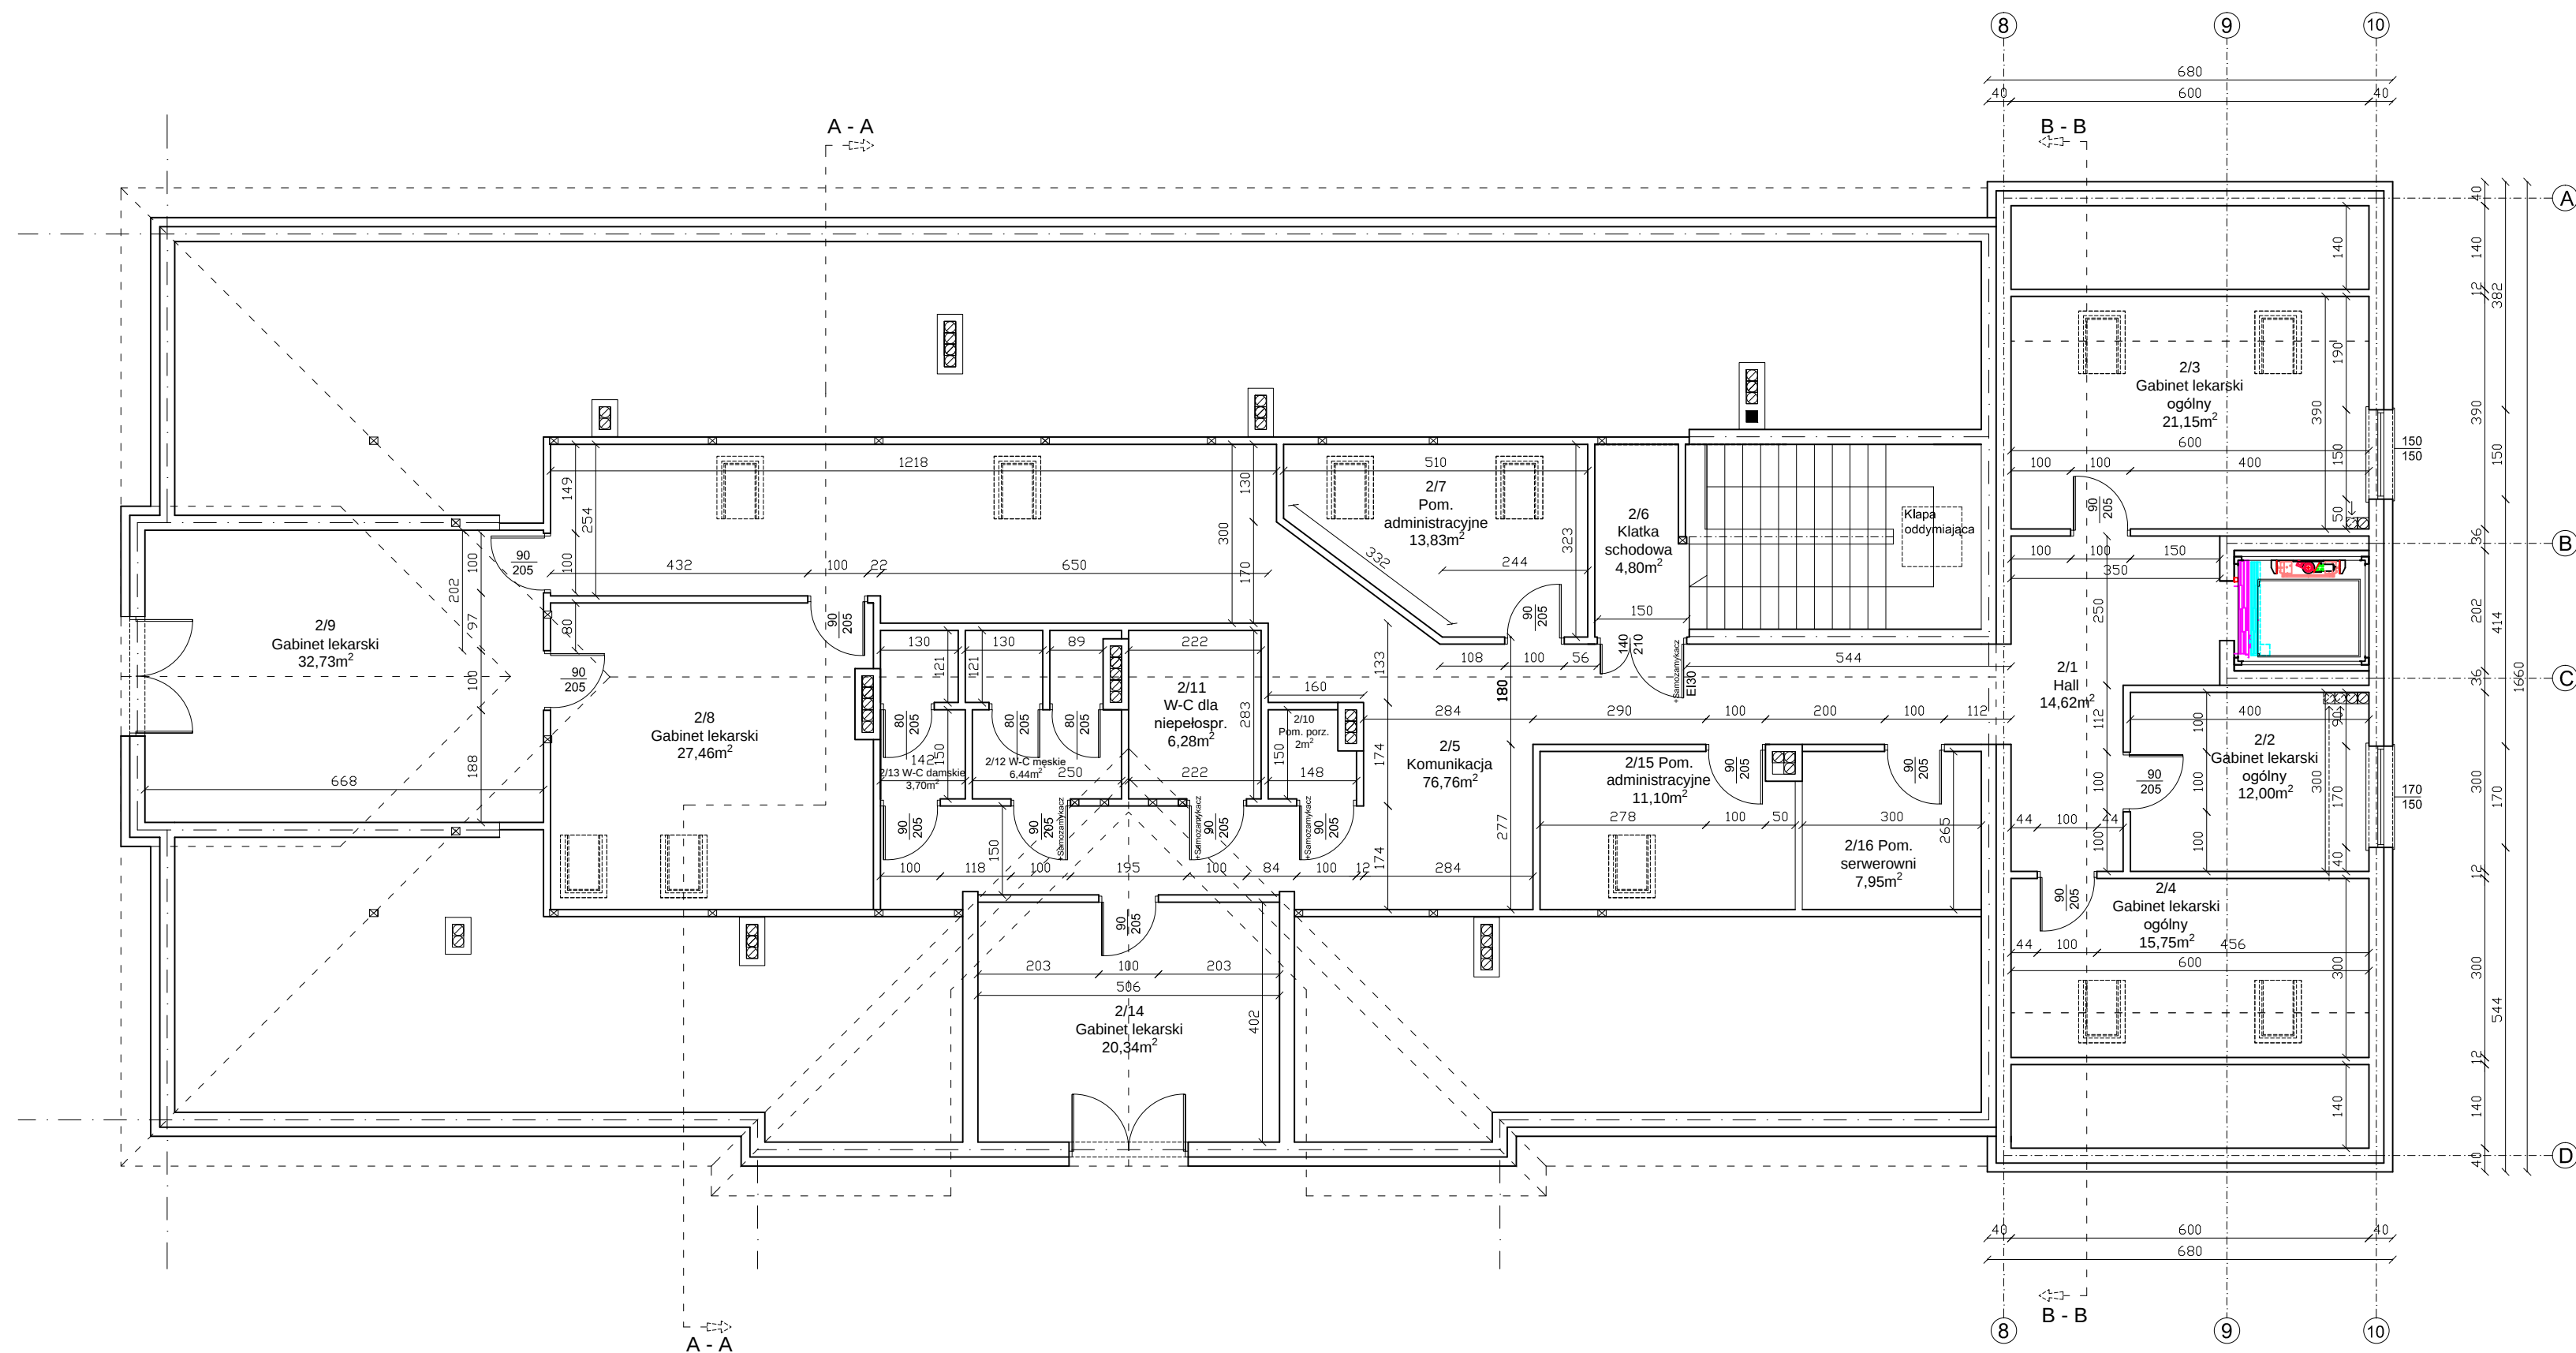

RZUT PIĘTRA OBIEKTU PO ROZBUDOWIE - Koncepcja