


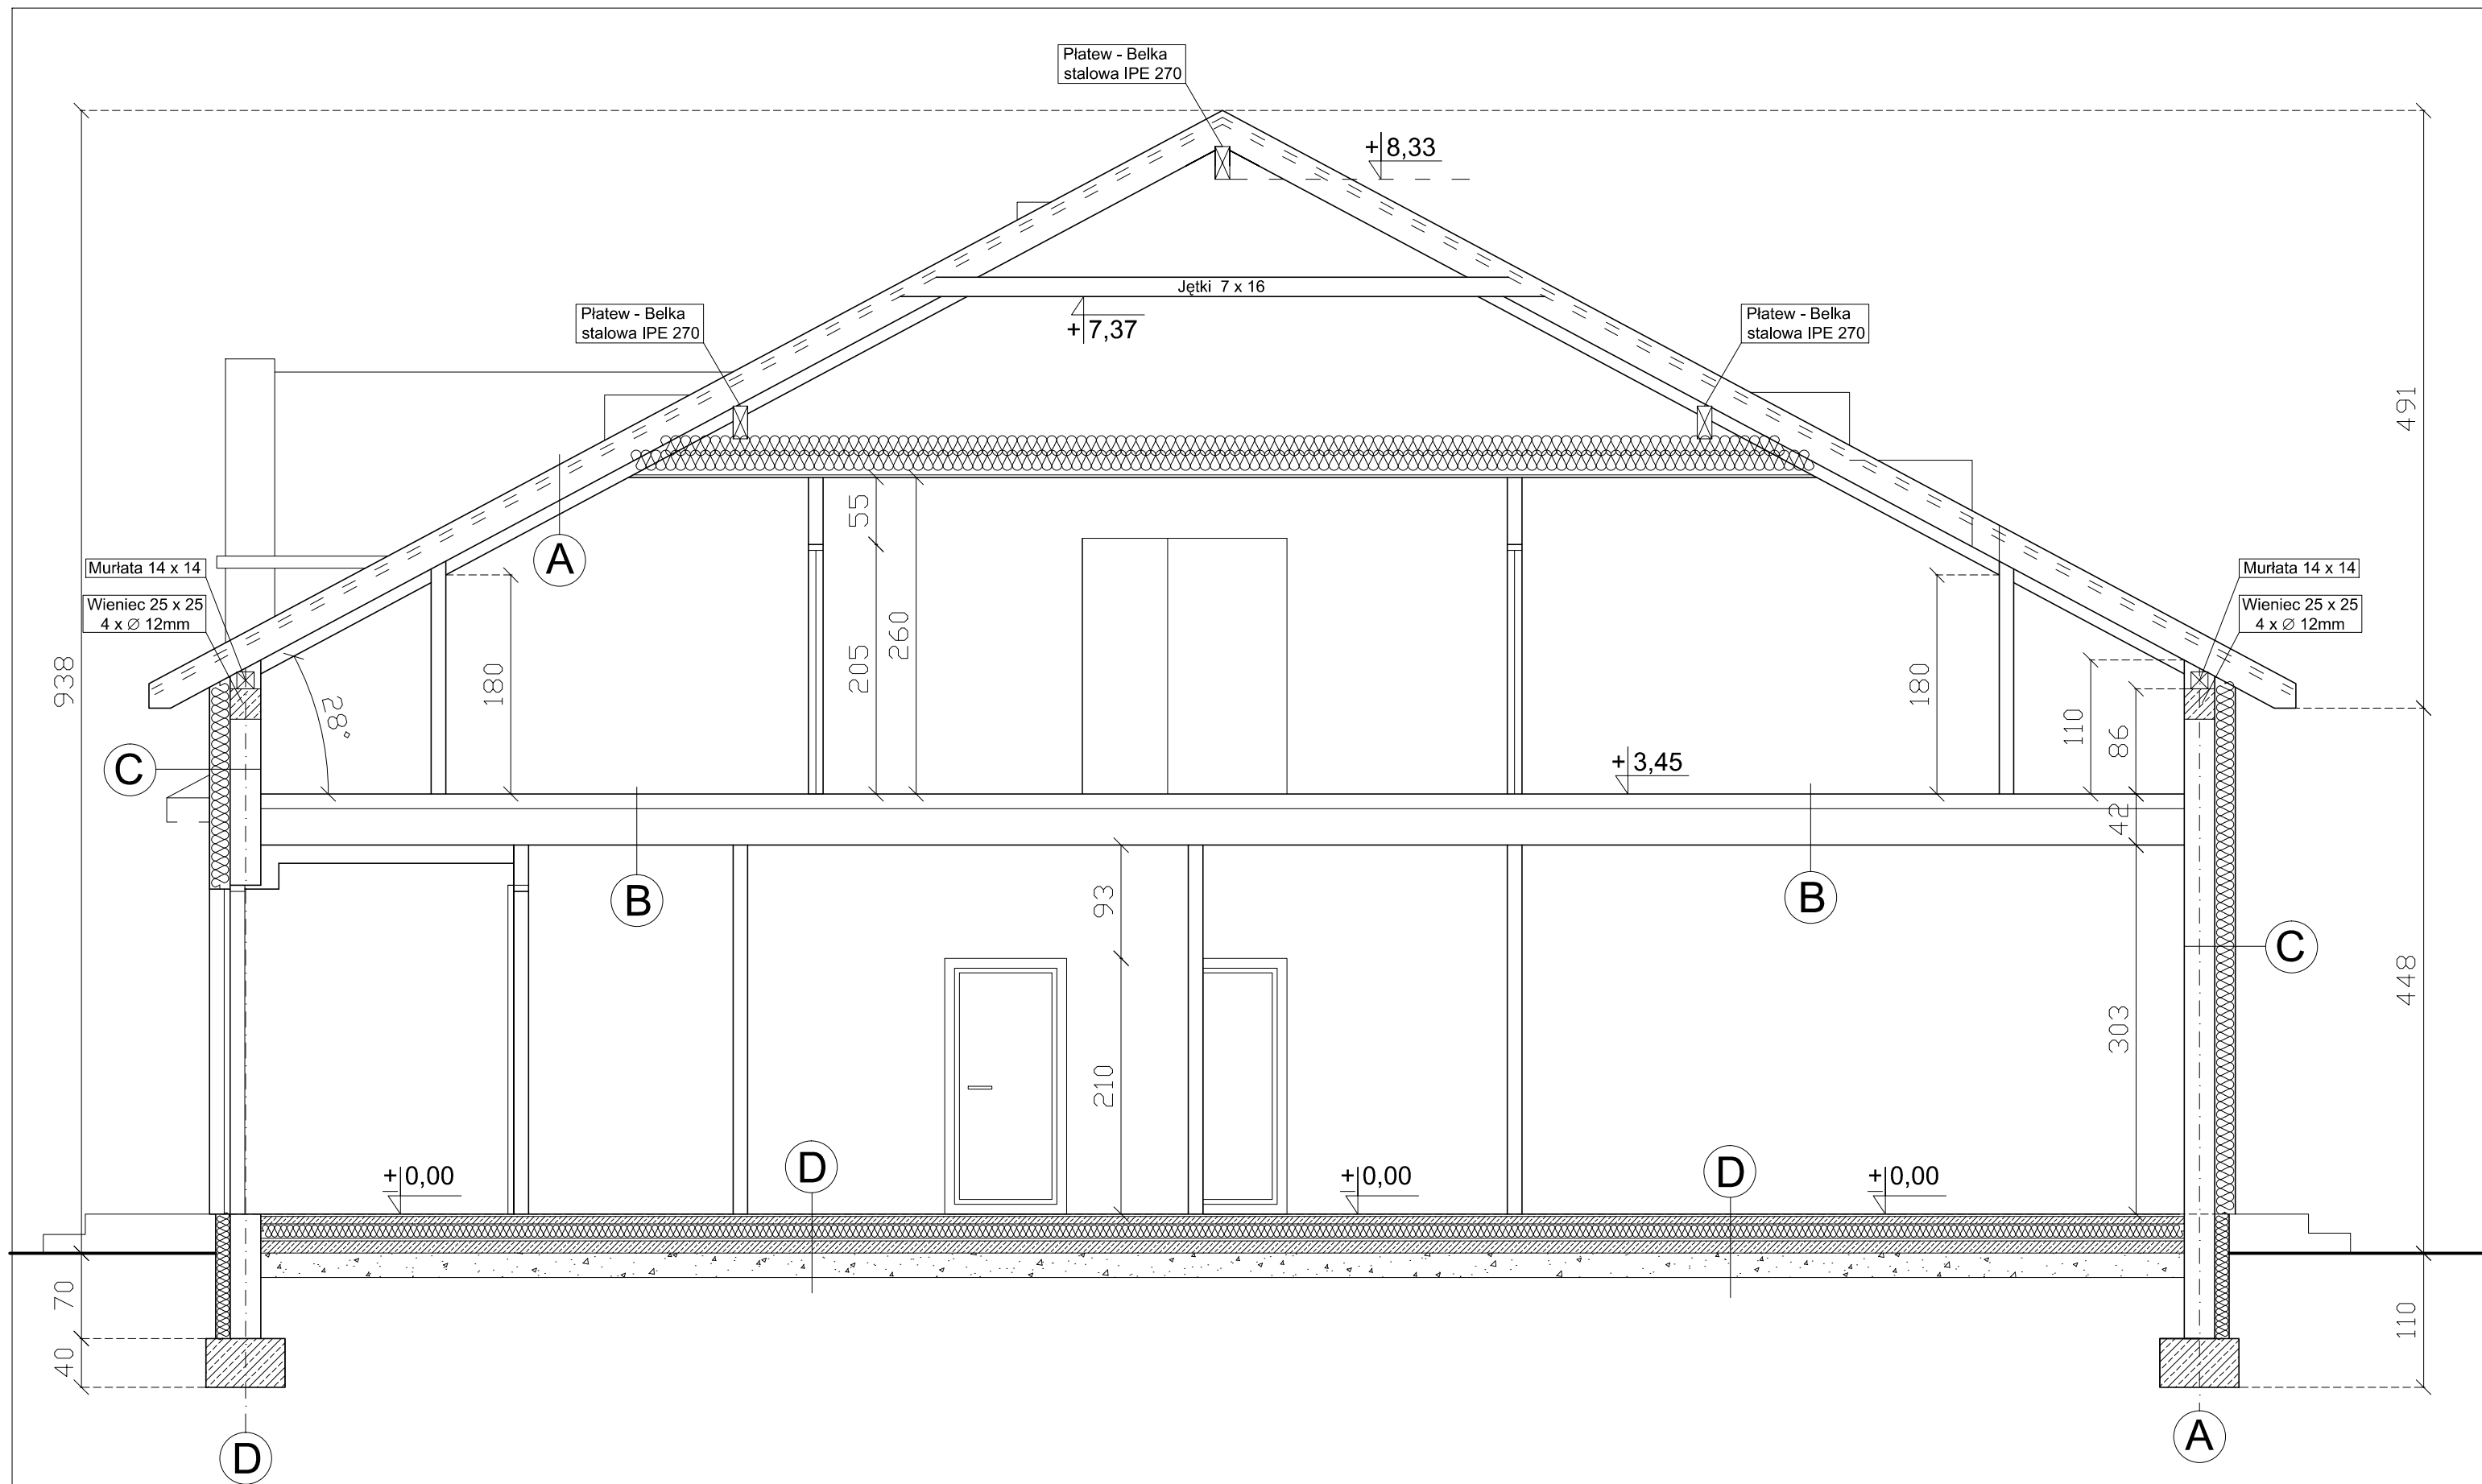

A - Blachodachówka Łaty 4 x 5 Kontrłaty 4 x 2,5 Membrana paoprzepuszcz. Krokwie 7cm x 16cm Wełna min. 24cm w przestrzeni krokiew Folia PE Płyty gipsowo - kartonowe	B - Okładzina podłogowa Gres 5cm wylewka cem. zbrojona siatką z drutu Ø 3 / 10 cm 3cm styropian EPS100 Folia polietylenowa Strop TERIVA Tynk cem. wap.	C - Cienkowarstwowy tynk strukturalny Podład tynkarski Siatka zbrojąca z włókna szklanego zatopiona w zaprawie klejowej Elewacyjna płyta styropianowa gr. 15cm Pustak ceramiczny 25cm Tynk cem. - wap. lub gipsowy	B - Okładzina podłogowa Gres 6cm wylewka cem. zbrojona siatką z drutu Ø 3 / 10 cm 12cm styropian EPS100 Folia polietylenowa Podkład betonowy C8/10 10cm Podkład z piasku 20cm
---	---	--	---

PRZEKRÓJ OBIEKTU PO ROZBUDOWIE - Koncepcja