


RZUT PIERWSZEGO PIĘTRA - PROJEKT

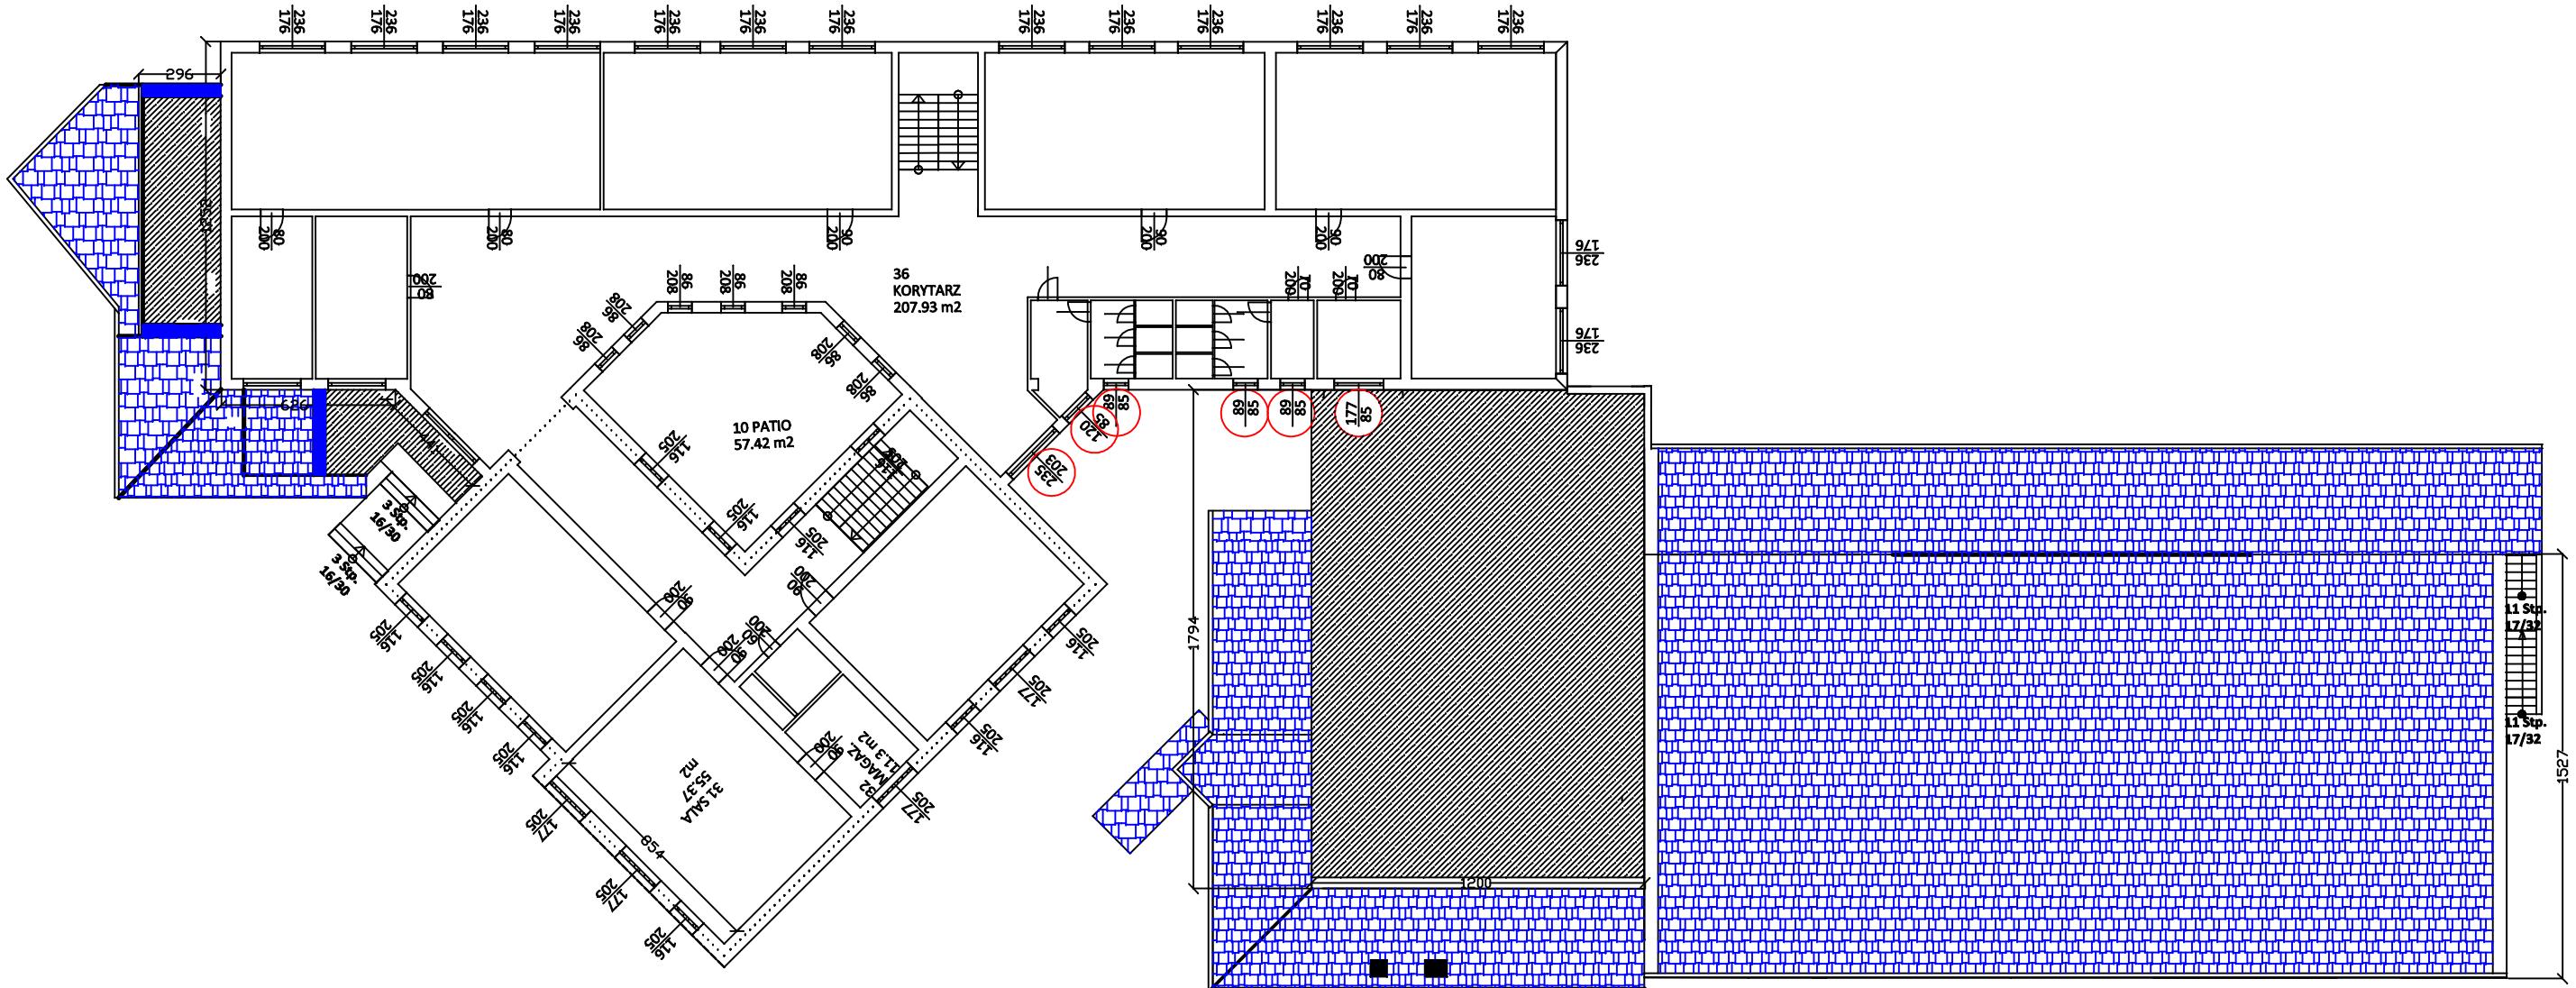

 pokrycie dachu - papa

pokrycie dachu - blacha trapezowa