

WYKAZ POSZCZEGÓLNYCH POMIESZCZEŃ :

1. Klatka schodowa	6. Pom. na wózki	11. Pom. porządkowe	16. Wiatrołap	21. Pom. techniczne (kottownia)	26. Pom. socjalne	31. W-C z przedsionkiem
2. Pom. socjalne personelu	7. Gabinet dyrektora	12. Sala zajęć (żłobek) - 10 dzieci	17. Klatka schodowa	22. Pom. porządkowe	27. W-C dla personelu	32. Pom. porządkowe
3. Pom. przyjęcia cateringu	8. Szatnia dla dzieci	13. Zespół sanitarny dla dzieci żłobka	18. Komunikacja	23. W-C z przedsionkiem	28. Zaplecze bufetu	33. Kominikacja
4. Pom. rozdzielania posiłków	9. Komunikacja	14. Sala zajęć (Przedszkole)	19. Kuchnia	24. W-C dla osób niepełnosprawnych	29. Sala konsumencka z bufetem	34. Sala zabaw
5. Zmywalnia naczyń stotowych	10. Ustęp dla personelu	15. Zespół sanitarny dla dzieci przedszkola	20. Pom. techniczne	25. Pom. kół gospodyń wiejskich	30. W-C ogólnodostępne	

Nr rysunku	Tytuł rysunku	Data	Skala
	Rzut parteru - Technologia	VI.2023	1:100
BRANŻA: ARCHITEKTURA			
OPRACOWANIE	IMI I NAZWIŚCIE	SPECJALNOŚĆ	NR UPRAWNIEN
Projektant	mgr inż. arch. Andrzej Pawlak	architektoniczna	MA/074/11
Opracował	Andrzej Pawlak	arch. konstr.	18/83 Sk-ce

WYPOSAŻENIE POSZCZEGÓLNYCH POMIESZCZEŃ :

- Stolik dla dzieci
- Krzesółko dla dzieci
- Biurko
- Krzesło / fotel
- Szafa na leżanki
- Regał - szafa na leżaki
- Umywalka dla dzieci
- Brodzik natryskowy z baterią wannową
- Miska ustępowa dla dzieci
- Przewijak
- Szafa na czystą bieliznę
- Kosz na brudną bieliznę
- Szafka na nocniki
- Błat na szafce
- Zlew do mycia i dezynfekcji wpuszczony w blat
- Regał z wieszakami na odzież wierzchnią dla dzieci
- Pojemniki na budy dla dzieci z siedziskiem
- Regał biurowy
- Stół przyjęcia cateringu
- Błat roboczy na szafkach szer. 60cm, wys. 85cm
- Chłodziarka
- Zlewozmywak 2-komorowy wpuszczony w blat
- Szafa przelotowa 80cm x 60cm x 180cm
- Kuchnia elektryczna pod okapem
- Umywalka wisząca
- Błat roboczy
- Zmywarka uniwersalna z funkcją wyjeżdżania na podstawie
- Zlewozmywak 2-komorowy na szafce
- Stół
- Szafka ubraniowa dwudzielna na ławce 5 szt.
- Zlew 1-komorowy 40cm x 40cm na wysokości 0,5m
- Szafa gospodarcza
- Łada bufetowa na szafkach
- Witryna nastawcza
- Zaplecze bufetu
- Kasa fiskalna
- Ekspres do kawy
- Szafka wisząca
- Zlewozmywak wpuszczony w blat
- Umywalka naścienna
- Szafa chłodnicza 2-temperaturowa
- Regał magazynowy
- Chłodziarka przeszklona na napoje
- Stolik
- Krzesło
- Kurtyna powietrzna
- Szafa ubraniowa dwudzielna
- Szafa gospodarcza
- Zlew wpuszczony w blat
- Błat na szafkach


UWAGA : Nad umywalką w W-C bateria z wyjmowaną wyławką (woda do celów gospodarczych)

WYKAZ POSZCZEGÓLNYCH POMIESZCZEŃ :

1. Klatka schodowa	6. Pom. techniczne	11. Ustęp dla personelu	16. Węzeł sanitarny	21. W-C z przedsionkiem
2. Wiatrołap	7. Szatnia	12. Pom. porządkowe	17. Szatnia	22. W-C z przedsionkiem
3. Komunikacja	8. Sala zajęć dla dzieci	13. Klatka schodowa	18. Węzeł sanitarny	23. Pomieszczenie porządkowe
4. Pom. magazynowe	9. Zespół sanitarny dla dzieci	14. Komunikacja	19. Szatnia	24. Sitownia
5. Pom. magazynowe	10. Sala zajęć dla dzieci	15. Świetlica	20. Biblioteka	

WYPOSAŻENIE POSZCZEGÓLNYCH POMIESZCZEŃ :

- Stolik dla dzieci
- Krzesółko dla dzieci
- Biurko
- Krzesło / fotel
- Szafa na leżanki
- Regał - szafa na leżaki
- Umywalka dla dzieci
- Brodzik natryskowy z baterią wannową
- Miska ustępowa dla dzieci

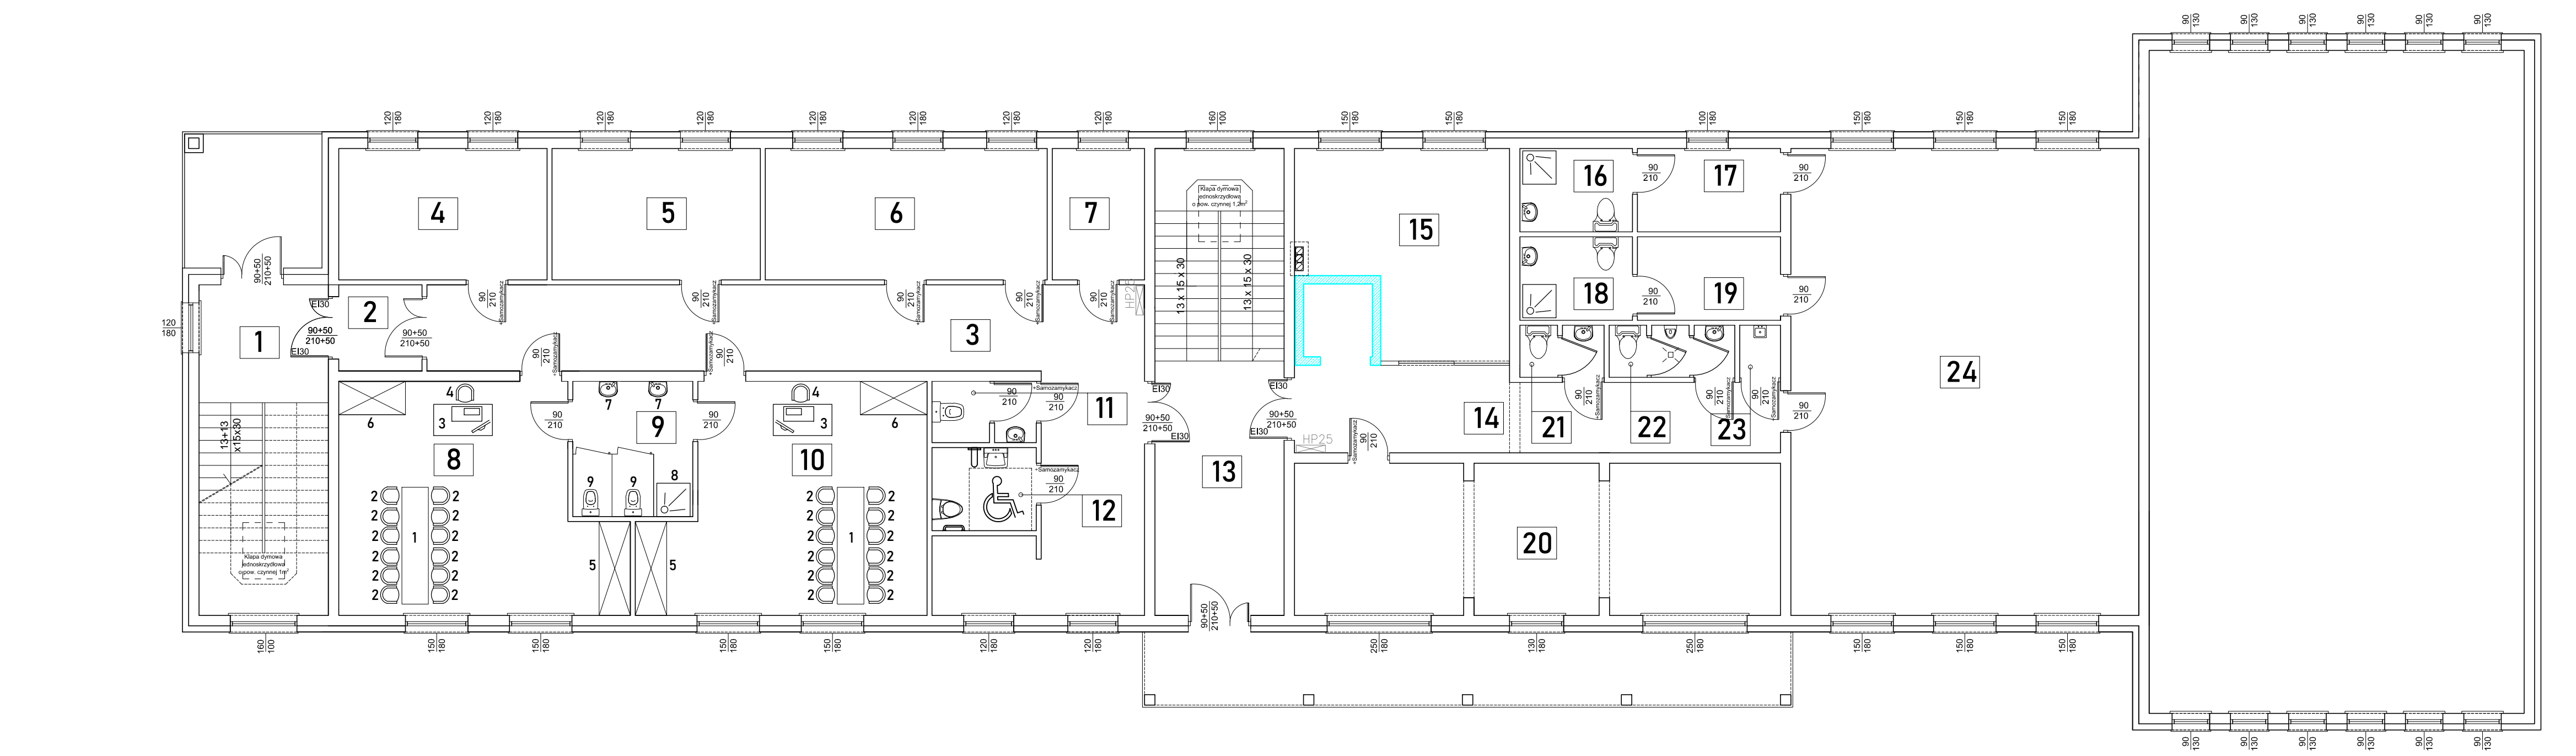

Nr rysunku	Tytuł rysunku	Data	Skala
	Rzut piętra - technologia	VI.2023	1:100
BRANŻA: ARCHITEKTURA			
OPRACOWANIE	IMI I NAZWIŚCIE	SPECJALNOŚĆ	NR UPRAWNIEN
Projektant	mgr inż. arch. Andrzej Pawlak	architektoniczna	MA/074/11
Opracował	Andrzej Pawlak	arch. konstr.	18/83 Sk-ce