


WYKAZ RUROCIĄGÓW.

- | | |
|------------------------------|------------------------------|
| 1. Przewód wody surowej | - Dz 160 NPVC - przewód now |
| 2. Przewód wody uzdatnionej | - Dz 160 NPVC - przewód now |
| 3. Przewód wody uzdatnionej | - Dz 225 NPVC - przewód now |
| 4. Przewód wody uzdatnionej | - Dn 250 żel. - przewód star |
| 5. Przewód wody sur./uzdatn. | - Dn 400 żel. - przewód star |

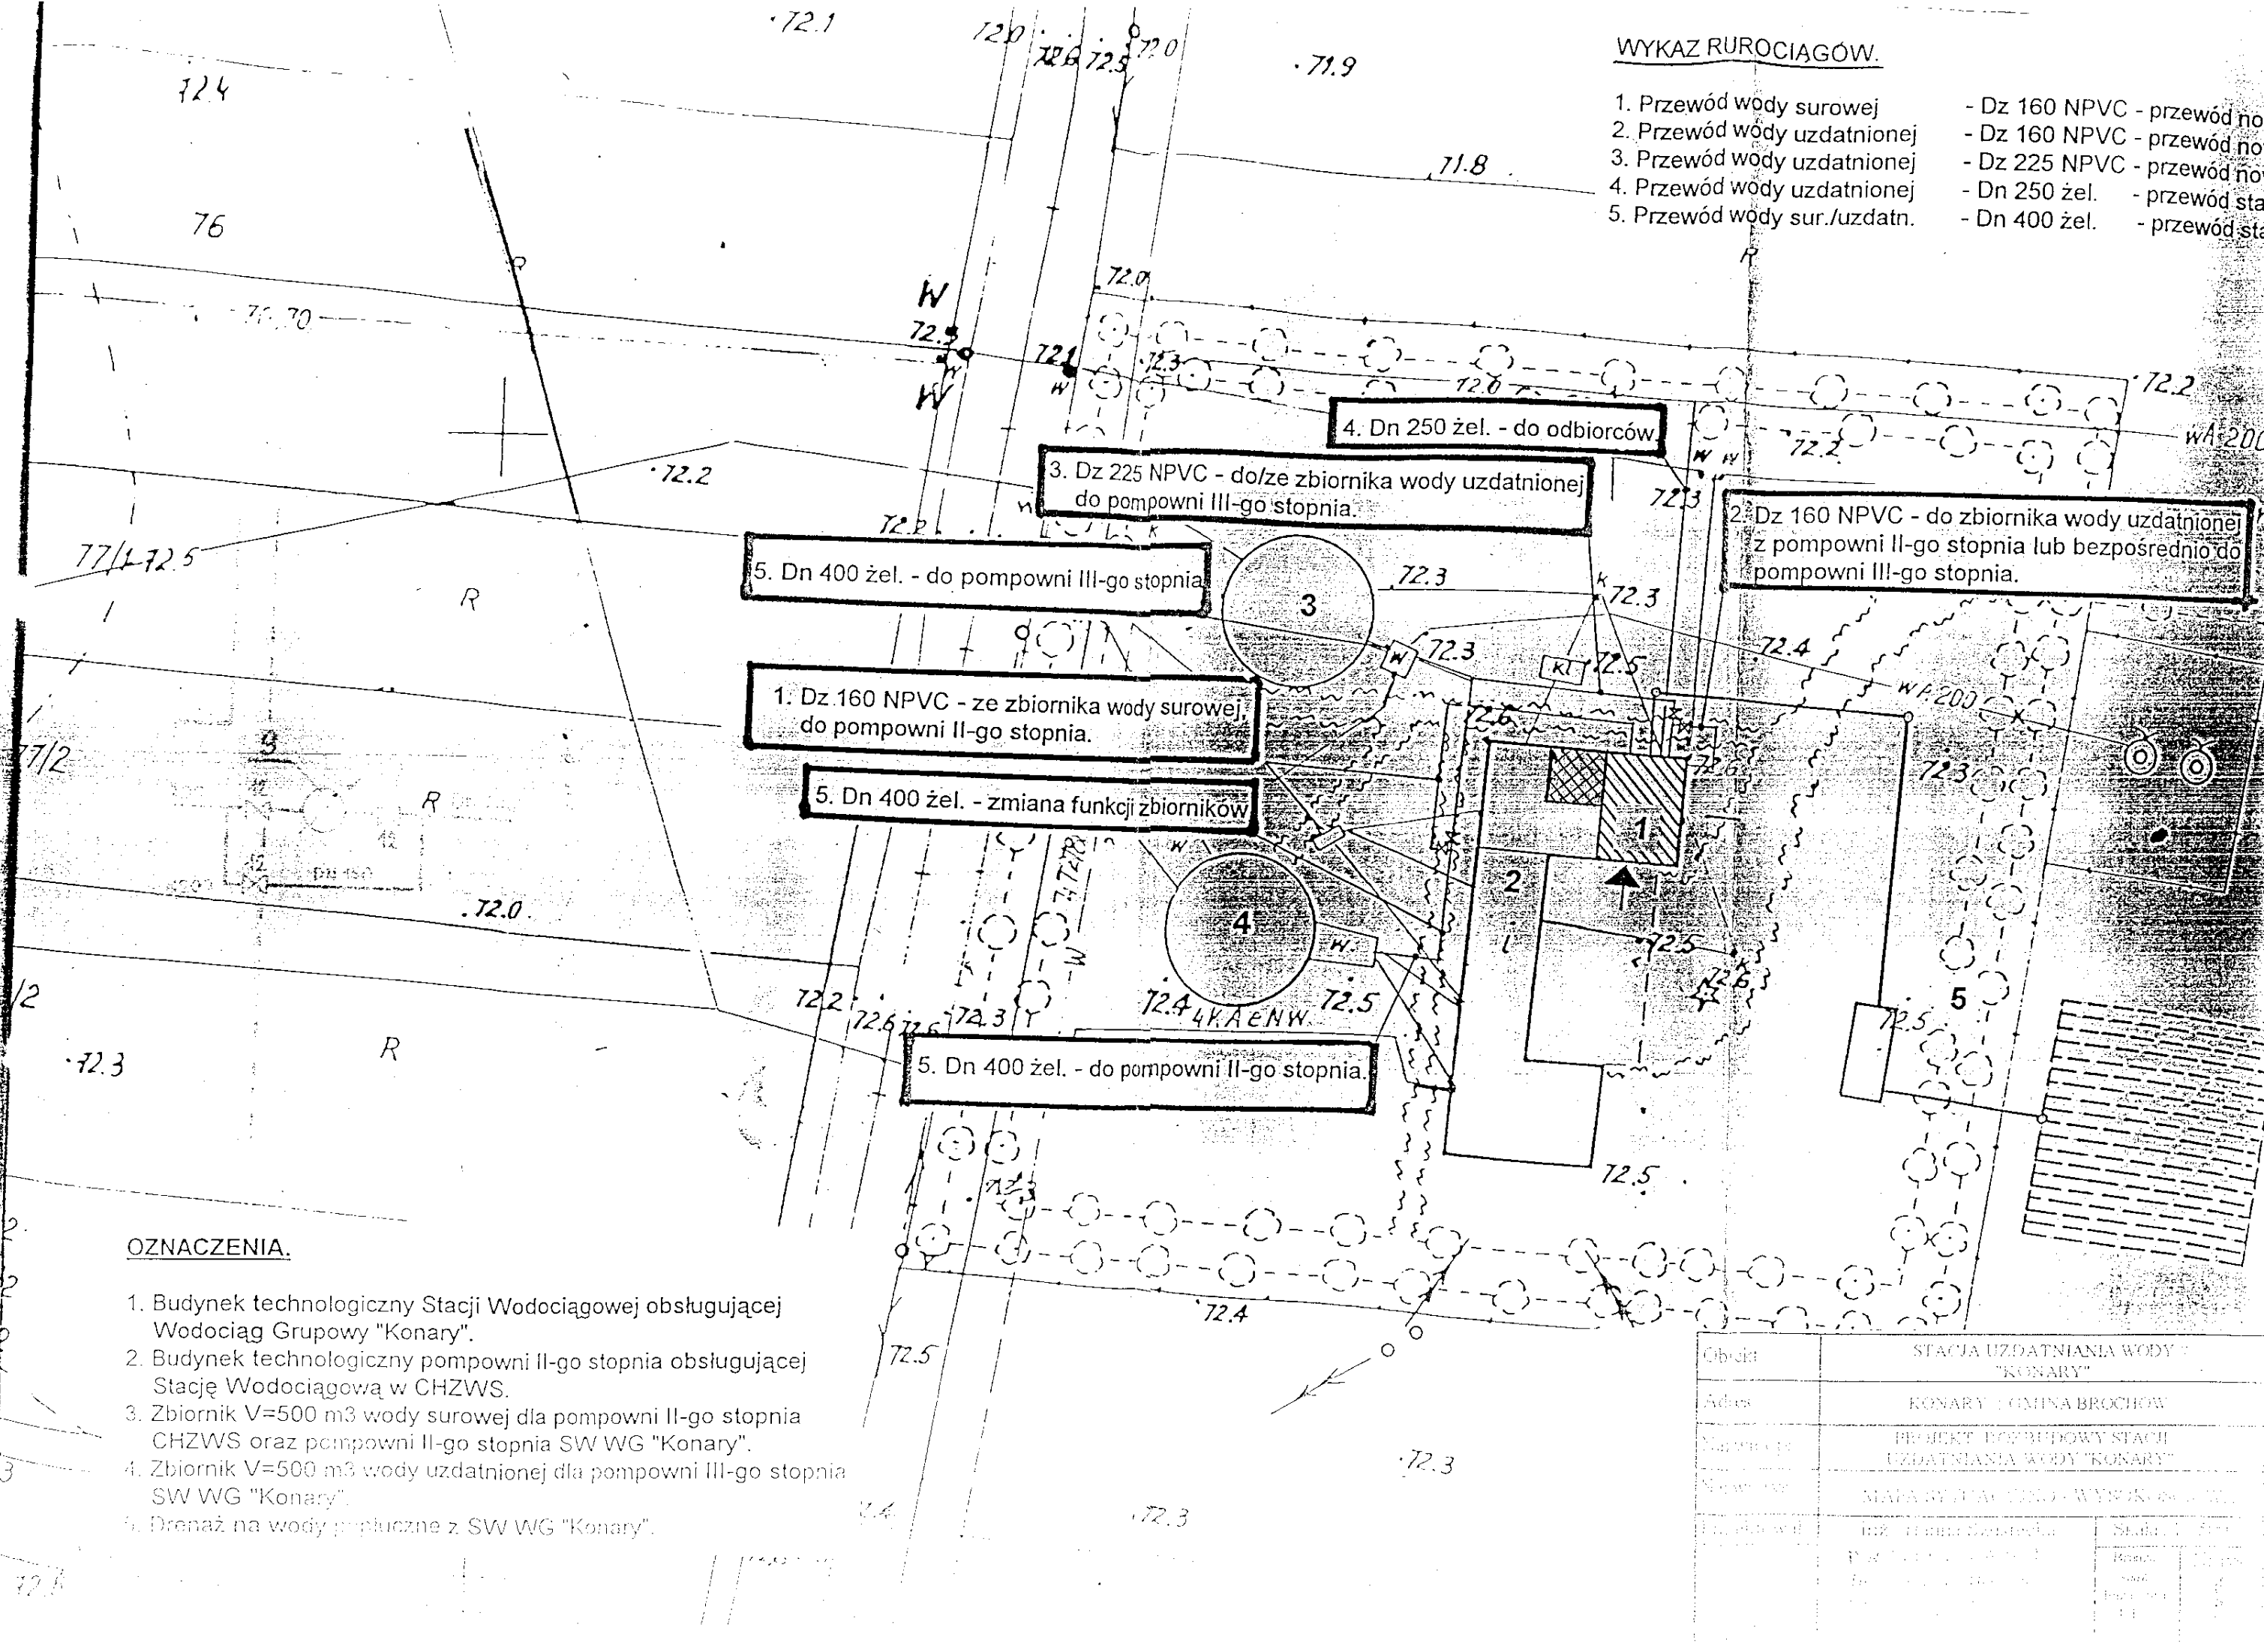

OZNACZENIA.

1. Budynek technologiczny Stacji Wodociągowej obsługującej Wodociąg Grupowy "Konary".
2. Budynek technologiczny pompowni II-go stopnia obsługującej Stację Wodociągową w CHZWS.
3. Zbiornik V=500 m³ wody surowej dla pompowni II-go stopnia CHZWS oraz pompowni II-go stopnia SW WG "Konary".
4. Zbiornik V=500 m³ wody uzdatnionej dla pompowni III-go stopnia SW WG "Konary".
5. Drenaż na wody popłuczne z SW WG "Konary".

Objekt	STACJA UZDATNIANIA WODY "KONARY"	
Adres	KONARY - GMINA BROCHÓW	
Nazwa	PROJEKT BUDOWY STACJI UZDATNIANIA WODY "KONARY"	
Skala	MAPA RZUTU - WIDOK W GÓRĘ	
Projektant	inż. Hanna Górska	Skala
Wykonawca	inż. Hanna Górska	Wzrost
Wzrost	170	Wzrost
Wzrost	170	Wzrost