


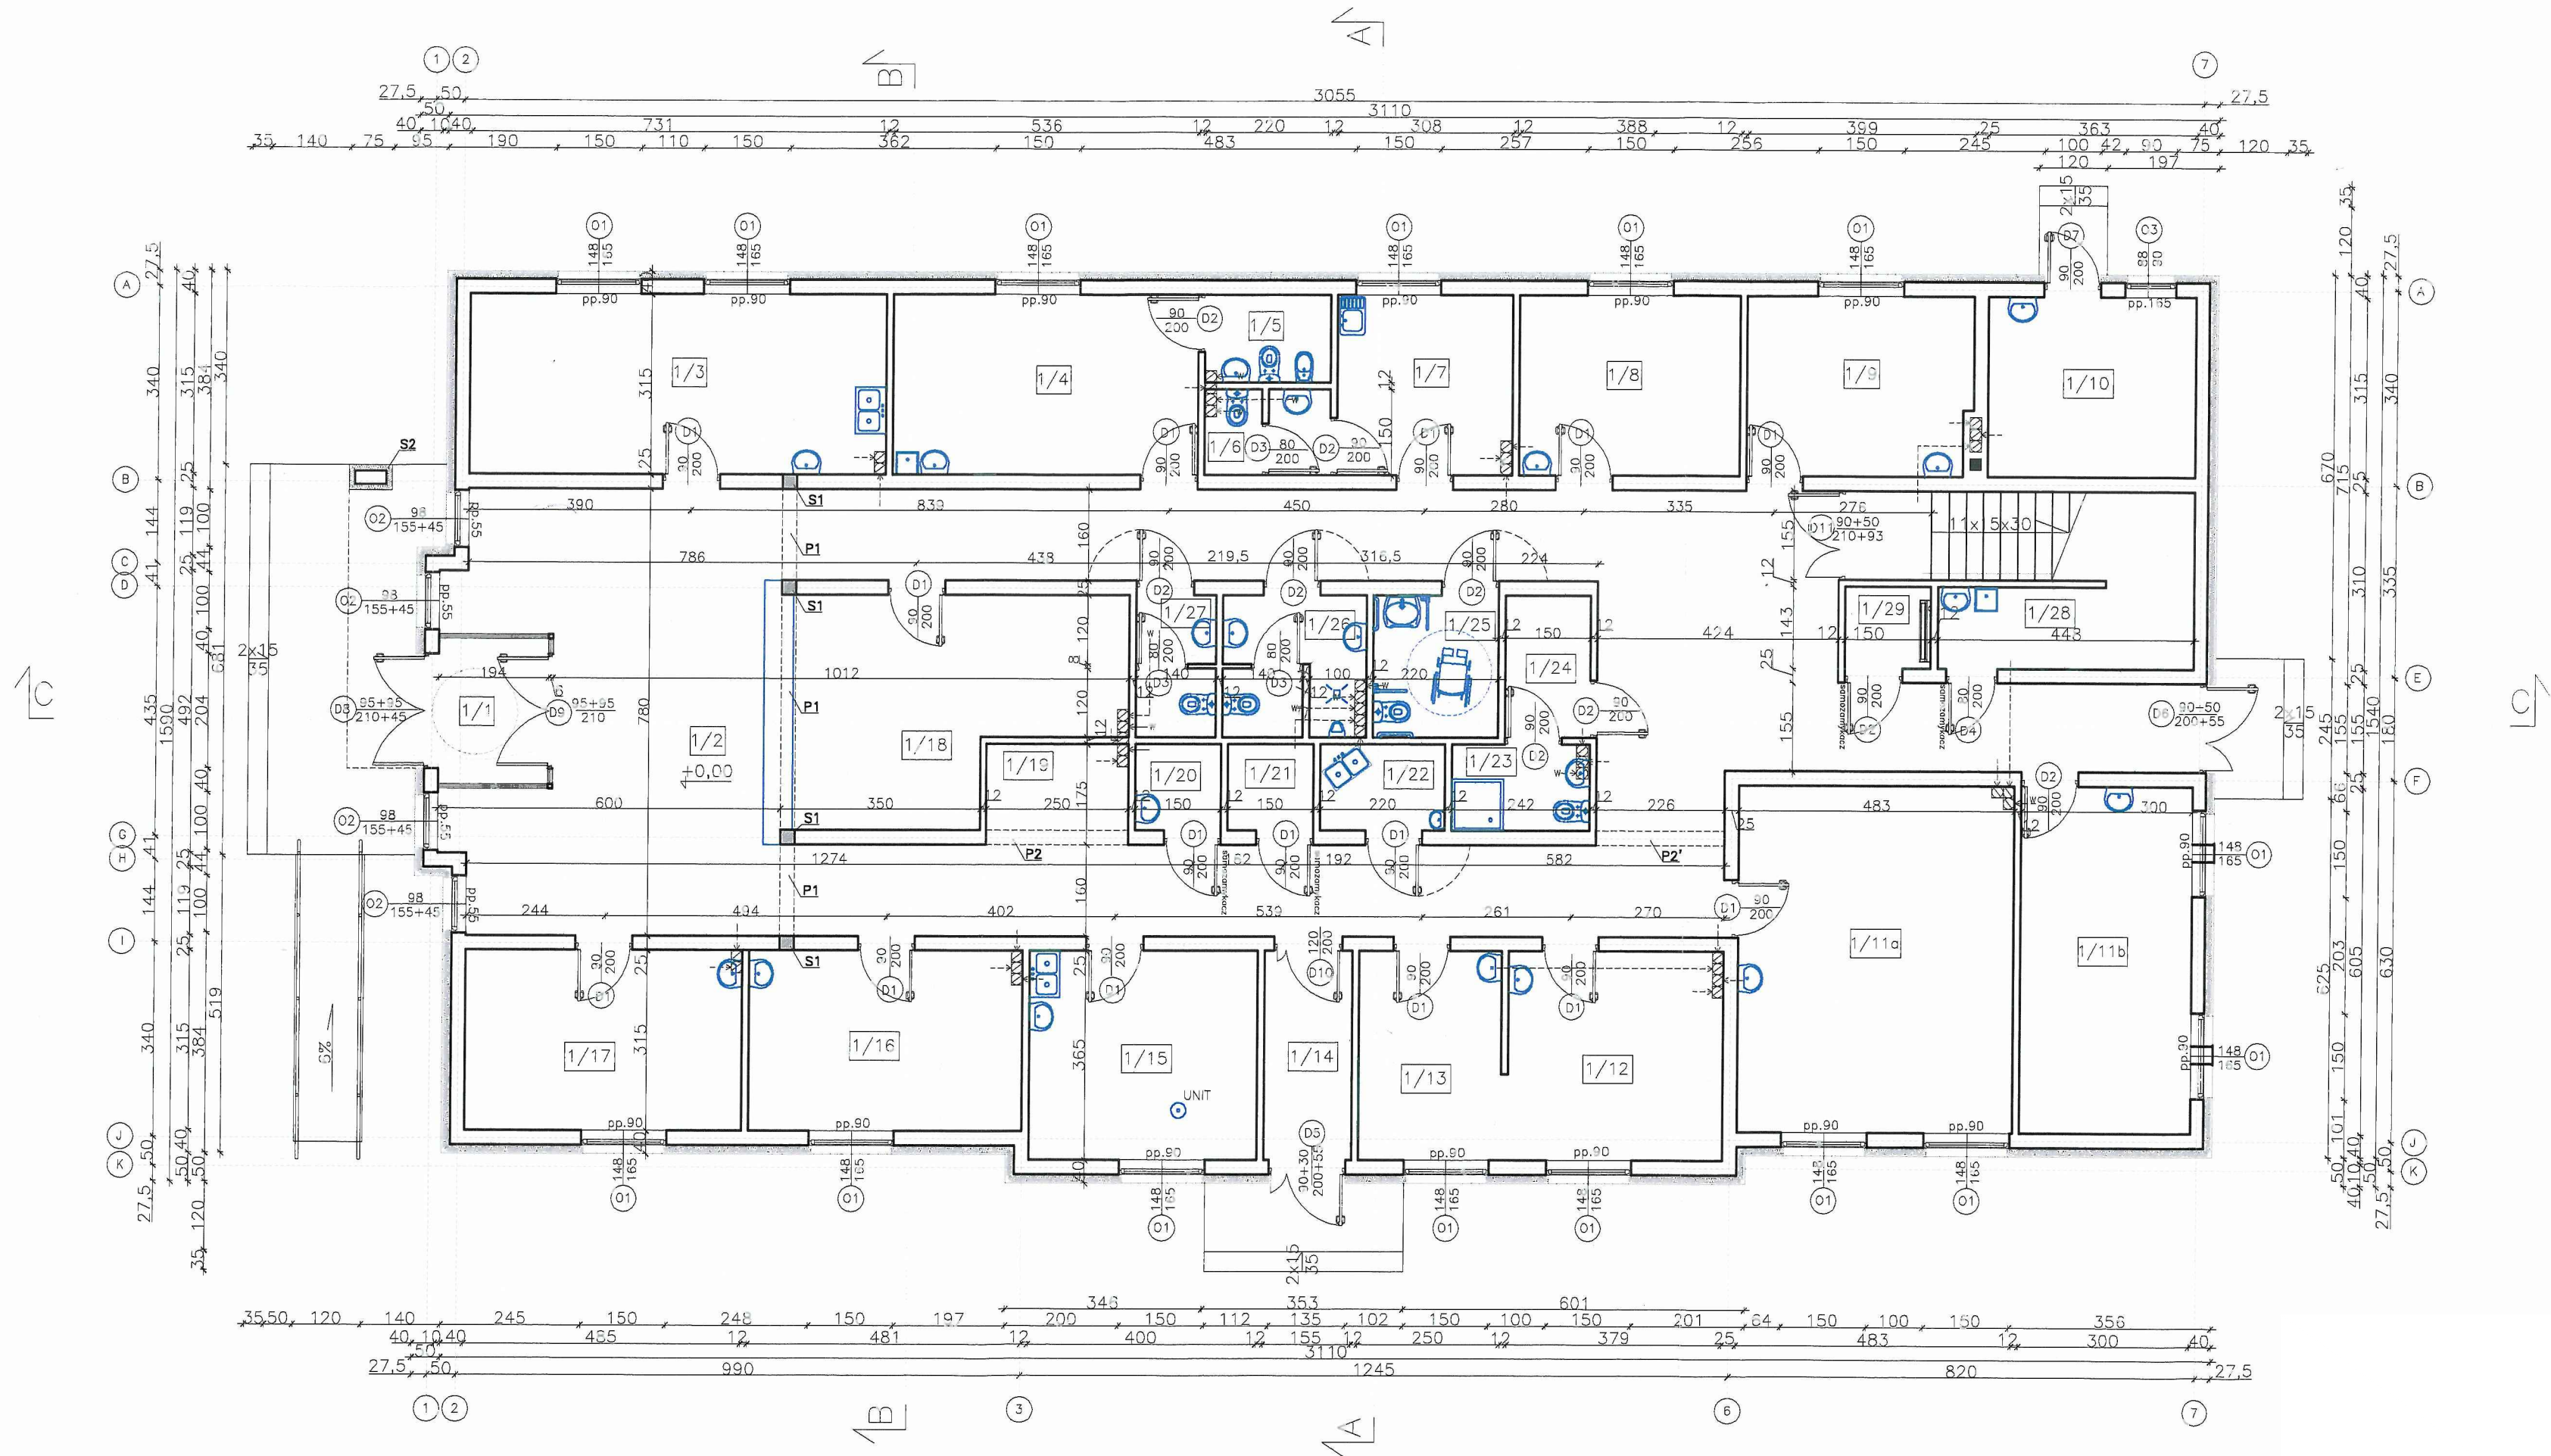

Wykaz pomieszczeń parteru:

Nr	Nazwa pomieszczenia	Pow. użytkowa
1/1	Wiatrołap	4,90m ²
1/2	Komunikacja+poczekalnia	132,43m ²
1/3	Gabinet zabiegowy	23,00m ²
1/4	Gabinet lekarski-ginekologiczny	16,90m ²
1/5	Kabina sanitarna	3,35m ²
1/6	WC personelu	3,20m ²
1/7	Pomieszczenie socjalne	9,70m ²
1/8	Szatnia personelu	12,23m ²
1/9	Gabinet lekarski-ogólny	12,35m ²
1/10	Kotłownia	11,43m ²
1/11a	Kinezyterapia	29,22m ²
1/11b	Fizykoterapia	18,15m ²
1/12	Gabinet lekarski-pediatra	13,80m ²
1/13	Punkt szczepień	9,12m ²
1/14	Wiatrołap	5,65m ²
1/15	Gabinet stomatologiczny	14,60m ²
1/16	Gabinet lekarski-ogólny	15,20m ²
1/17	Gabinet lekarski-ogólny	15,28m ²
1/18	Rejestracja	19,85m ²
1/19	Szatnia pacjentów	4,37m ²
1/20	Magazyn odpadów medycznych	2,25m ²
1/21	Magazyn leków	2,25m ²
1/22	Sterylizacja	3,30m ²
1/23	Kabina sanitarna	3,63m ²
1/24	Szatnia wew. pacjentów	3,72m ²
1/25	WC dla niepeł.	5,45m ²
1/26	WC męskie	6,05m ²
1/27	WC damskie	3,43m ²
1/28	Pomieszczenie porządkowe	6,40m ²
1/29	Serwerownia	2,15m ²
Powierzchnia użytkowa		413,36m ²